


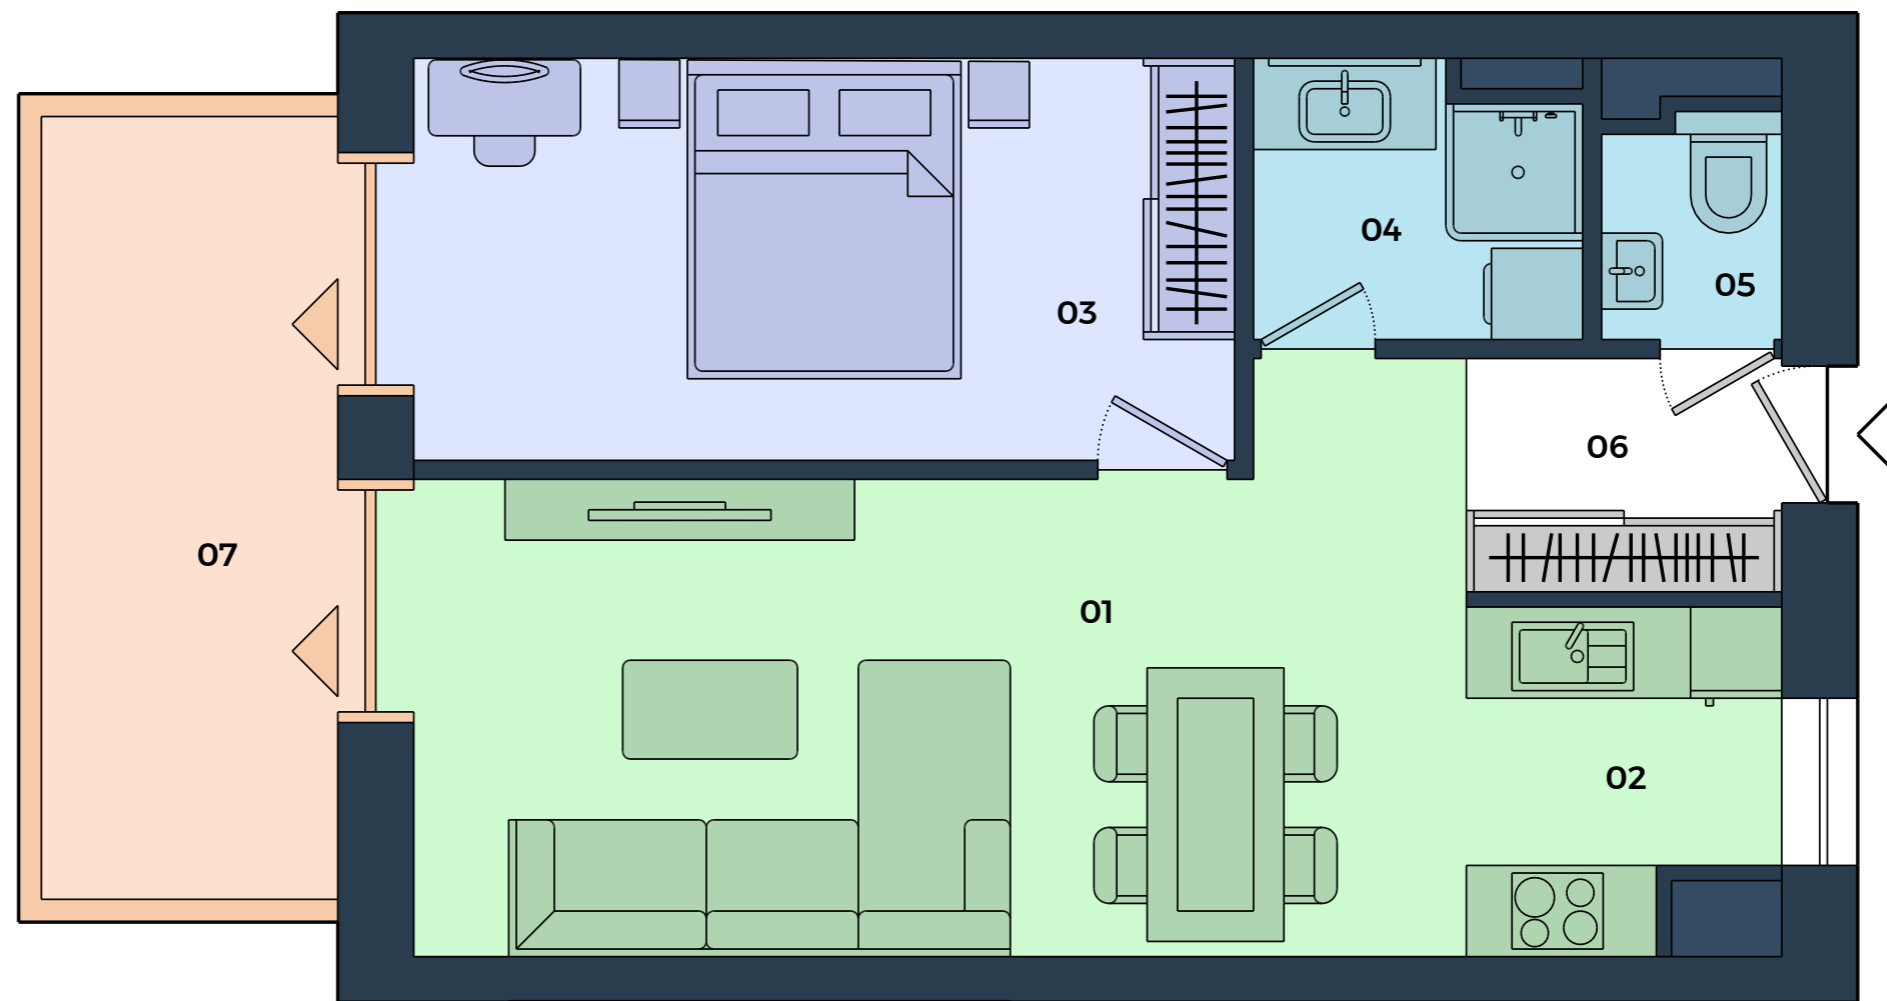

# FIUMEI RESIDENCE


## 102 2 SZOBÁS LAKÁS

01 Nappali	21,3 m <sup>2</sup>
02 Konyha	6,6 m <sup>2</sup>
03 Hálószoba	14,8 m <sup>2</sup>
04 Fürdőszoba	3,3 m <sup>2</sup>
05 WC	1,8 m <sup>2</sup>
06 Előtér	2,9 m <sup>2</sup>
<b>Belső Tér</b>	<b>50,7 m<sup>2</sup></b>
07 Erkély	10,5 m <sup>2</sup>
<b>Külső Tér</b>	<b>10,5 m<sup>2</sup></b>
<b>Teljes terület</b>	<b>61,3 m<sup>2</sup></b>



A ÉPÜLET


1. EMELET

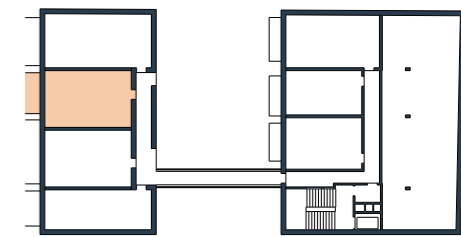

### VÁSÁRLÁSI LEHETŐSÉG



TÁROLÁS

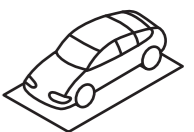

PARKOLÁS  
GARÁZS



Az alaprajz tájékoztató jellegű. A látványtervben szereplő bútorok és berendezések csak illusztrációk, azok nem képezik a kínálati ár részét. A megállapított méretektől a megvalósítás során a fejlesztő eltérhet. Az ingatlan teljes alapterülete tartalmazza a belső terek valamint a terasz/ loggia/erkély alapterületét.

Kizárólagos használatú kerti terület 10 m<sup>2</sup>

+36 20 285 1506

info@fiumeiresidence.hu  
www.fiumeiresidence.hu