


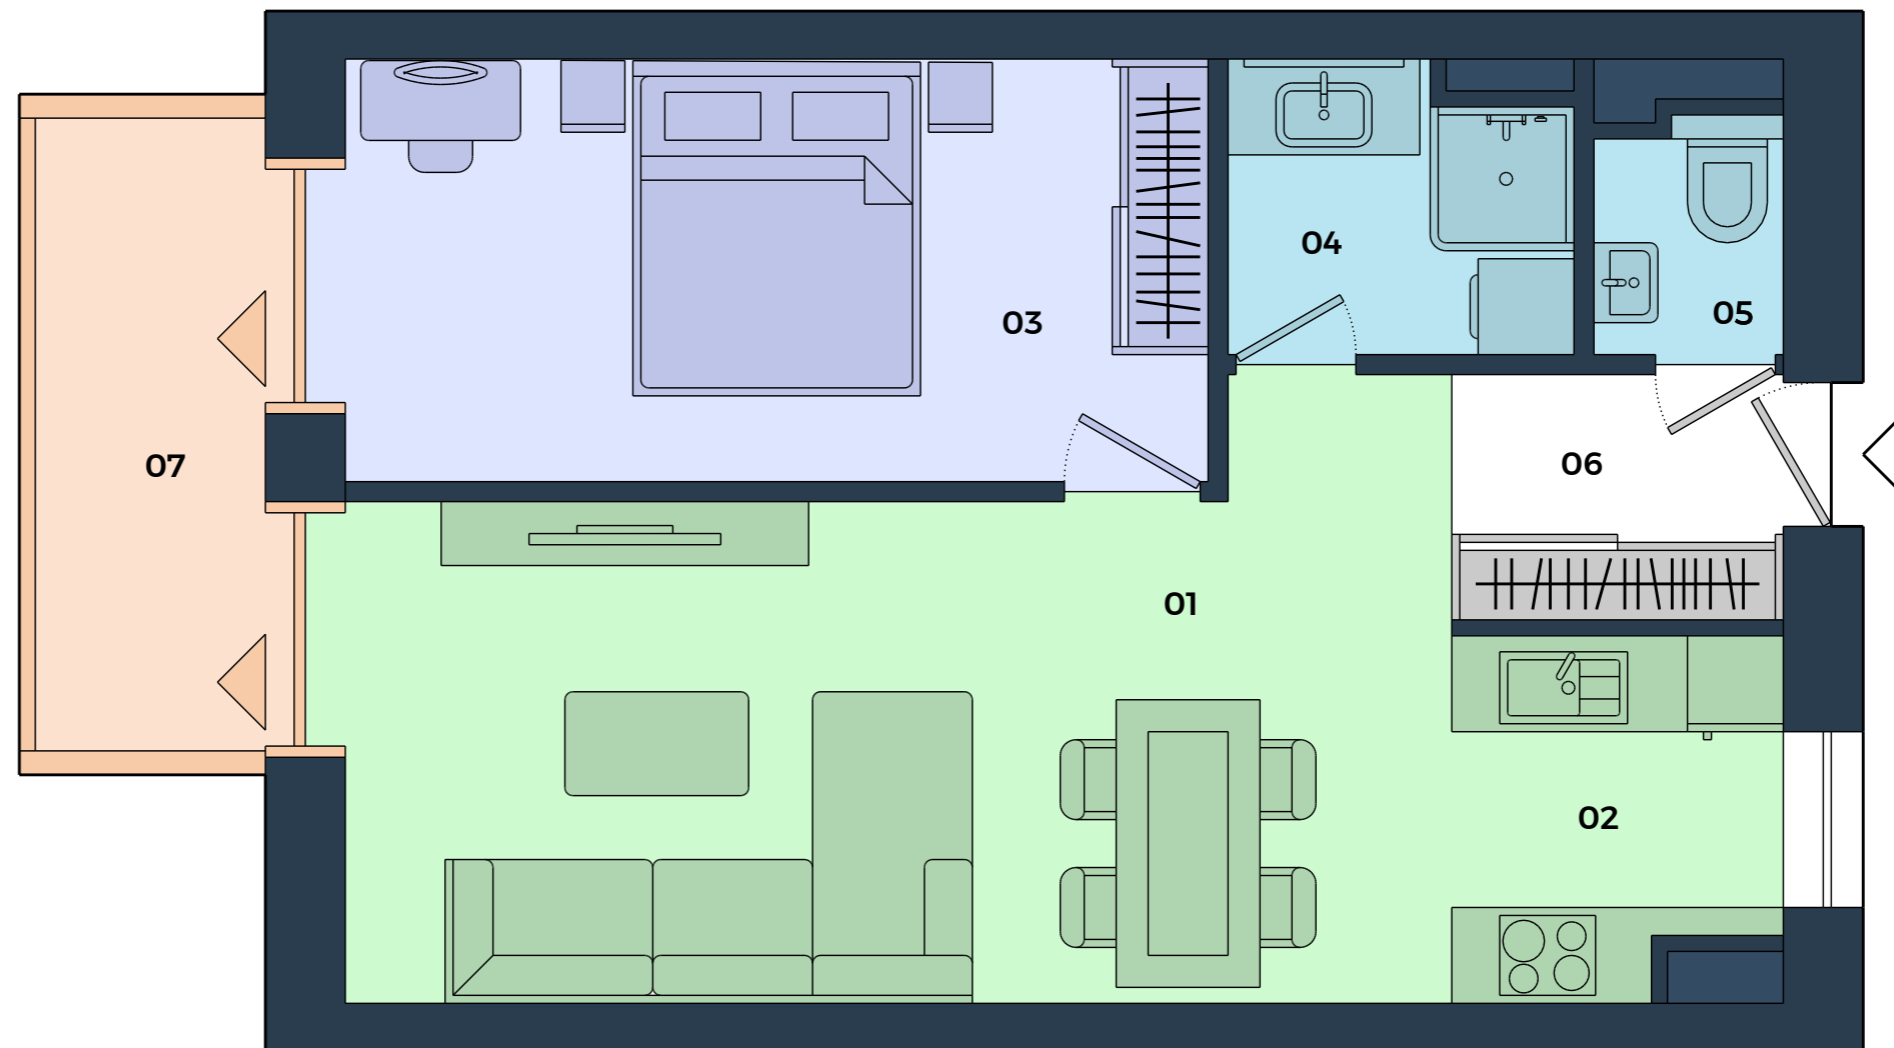

FIUMEI RESIDENCE


202 2 SZOBÁS LAKÁS

| | |
|-----------------------|---------------------------|
| 01 Nappali | 21,3 m ² |
| 02 Konyha | 6,3 m ² |
| 03 Hálószoba | 14,8 m ² |
| 04 Fürdőszoba | 3,3 m ² |
| 05 WC | 1,8 m ² |
| 06 Előtér | 2,9 m ² |
| Belső Tér | 50,7 m² |
| 07 Erkély | 6,7 m ² |
| Külső Tér | 6,7 m² |
| Teljes terület | 57,4 m² |



A ÉPÜLET


2. EMELET

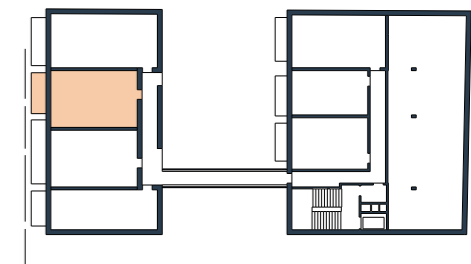


VÁSÁRLÁSI LEHETŐSÉG



TÁROLÁS

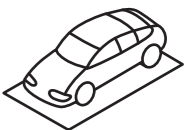

PARKOLÁS
GARÁZS

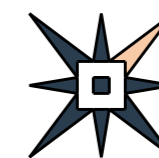

Az alaprajz tájékoztató jellegű. A látványtervben szereplő bútorok és berendezések csak illusztrációk, azok nem képezik a kínálati ár részét. A megállapított méretekől a megvalósítás során a fejlesztő eltérhet. Az ingatlan teljes alapterülete tartalmazza a belső terek valamint a terasz/loggia/erkély alapterületét.

+36 20 285 1506

info@fiumeiresidence.hu
www.fiumeiresidence.hu