



FIUMEI RESIDENCE

203 3 SZOBÁS LAKÁS


01 Nappali	23,0 m ²
02 Konyha	6,6 m ²
03 Hálószoza	15,3 m ²
04 Szoba	14,3 m ²
05 Fürdőszoba	4,6 m ²
06 WC	1,5 m ²
07 Előtér	2,9 m ²
08 Közlekedő	3,0 m ²

Belső Tér 71,2 m²

09 Erkély	10,4 m ²
10 Erkély	5,7 m ²


Külső Tér 16,2 m²

Teljes terület 87,3 m²

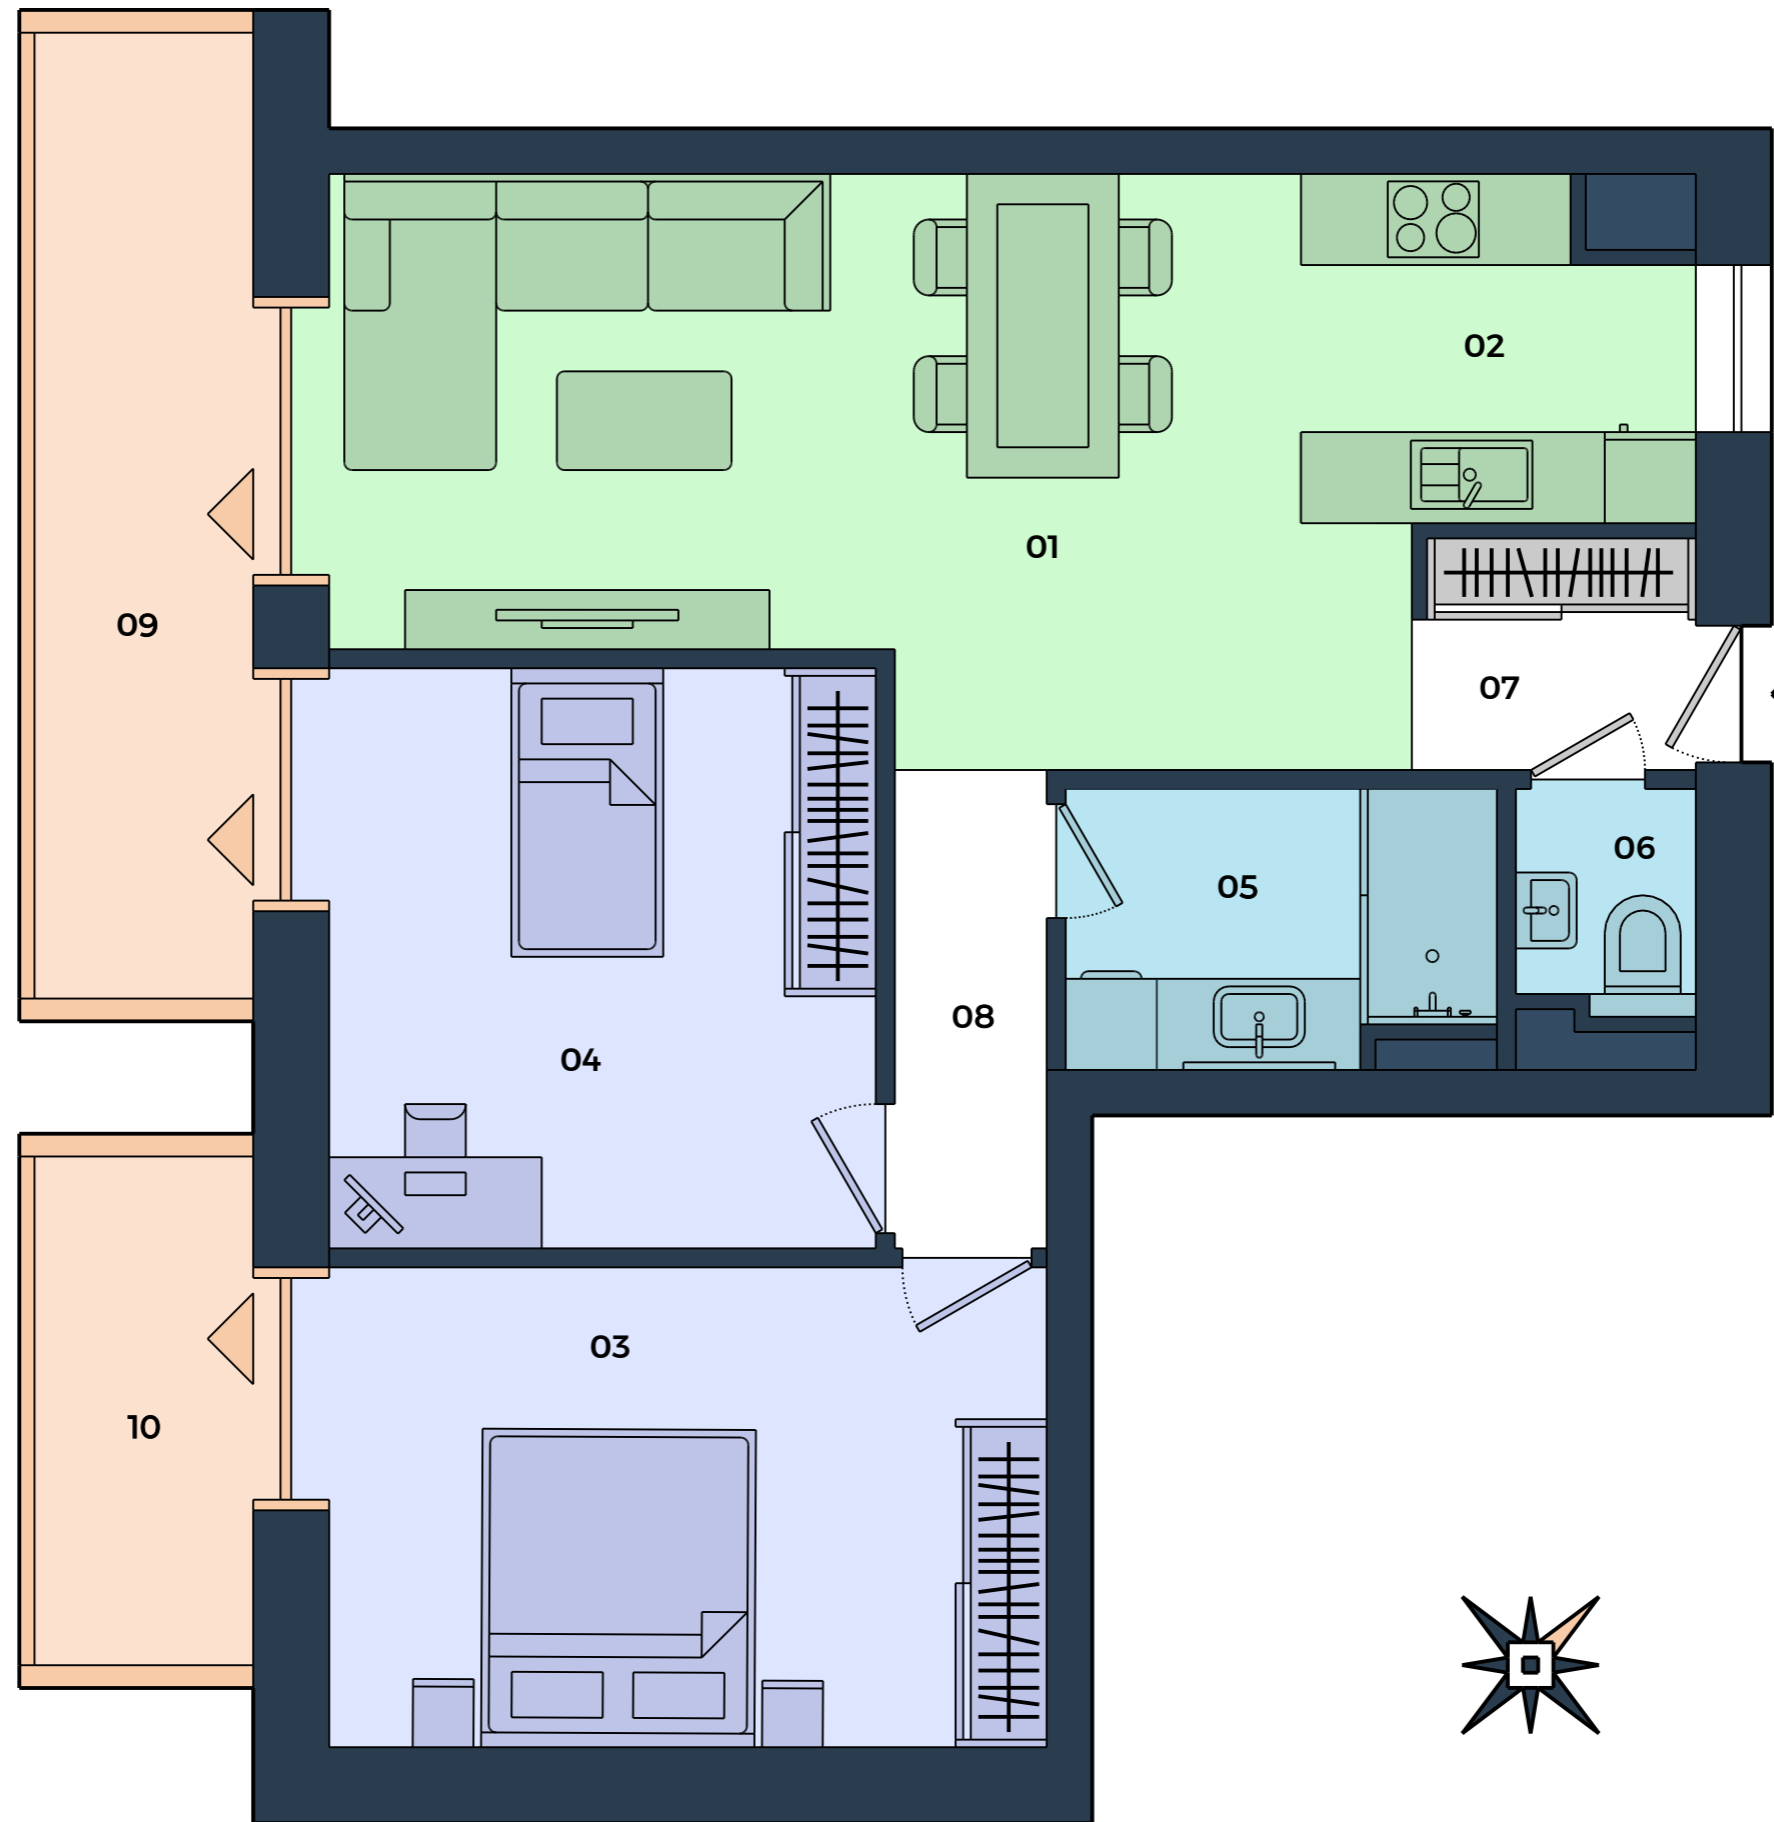

A ÉPÜLET


2. EMELET

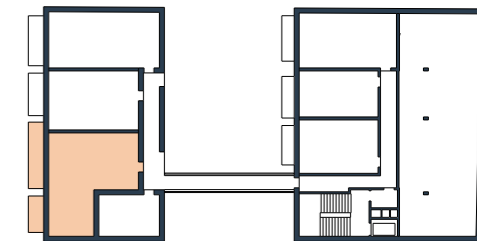


VÁSÁRLÁSI LEHETŐSÉG



TÁROLÁS

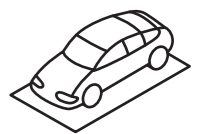

PARKOLÁS
GARÁZS

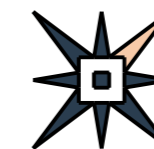

Az alaprajz tájékoztató jellegű. A látványtervben szereplő bútorok és berendezések csak illusztrációk, azok nem képezik a kínálati ár részét. A megállapított méretektől a megvalósítás során a fejlesztő eltérhet. Az ingatlan teljes alapterülete tartalmazza a belső terek valamint a terasz/ loggia/erkély alapterületét.

+36 20 285 1506

info@fiumeiresidence.hu
www.fiumeiresidence.hu