



FIUMEI

RESIDENCE


204 1 SZOBÁS LAKÁS

01 Nappali	13,8 m ²
02 Konyha	3,8 m ²
03 Fürdőszoba	3,5 m ²
04 Közlekedő	2,9 m ²

Belső Tér 24,0 m²


Külső Tér 0,00 m²

Teljes terület 24,0m²

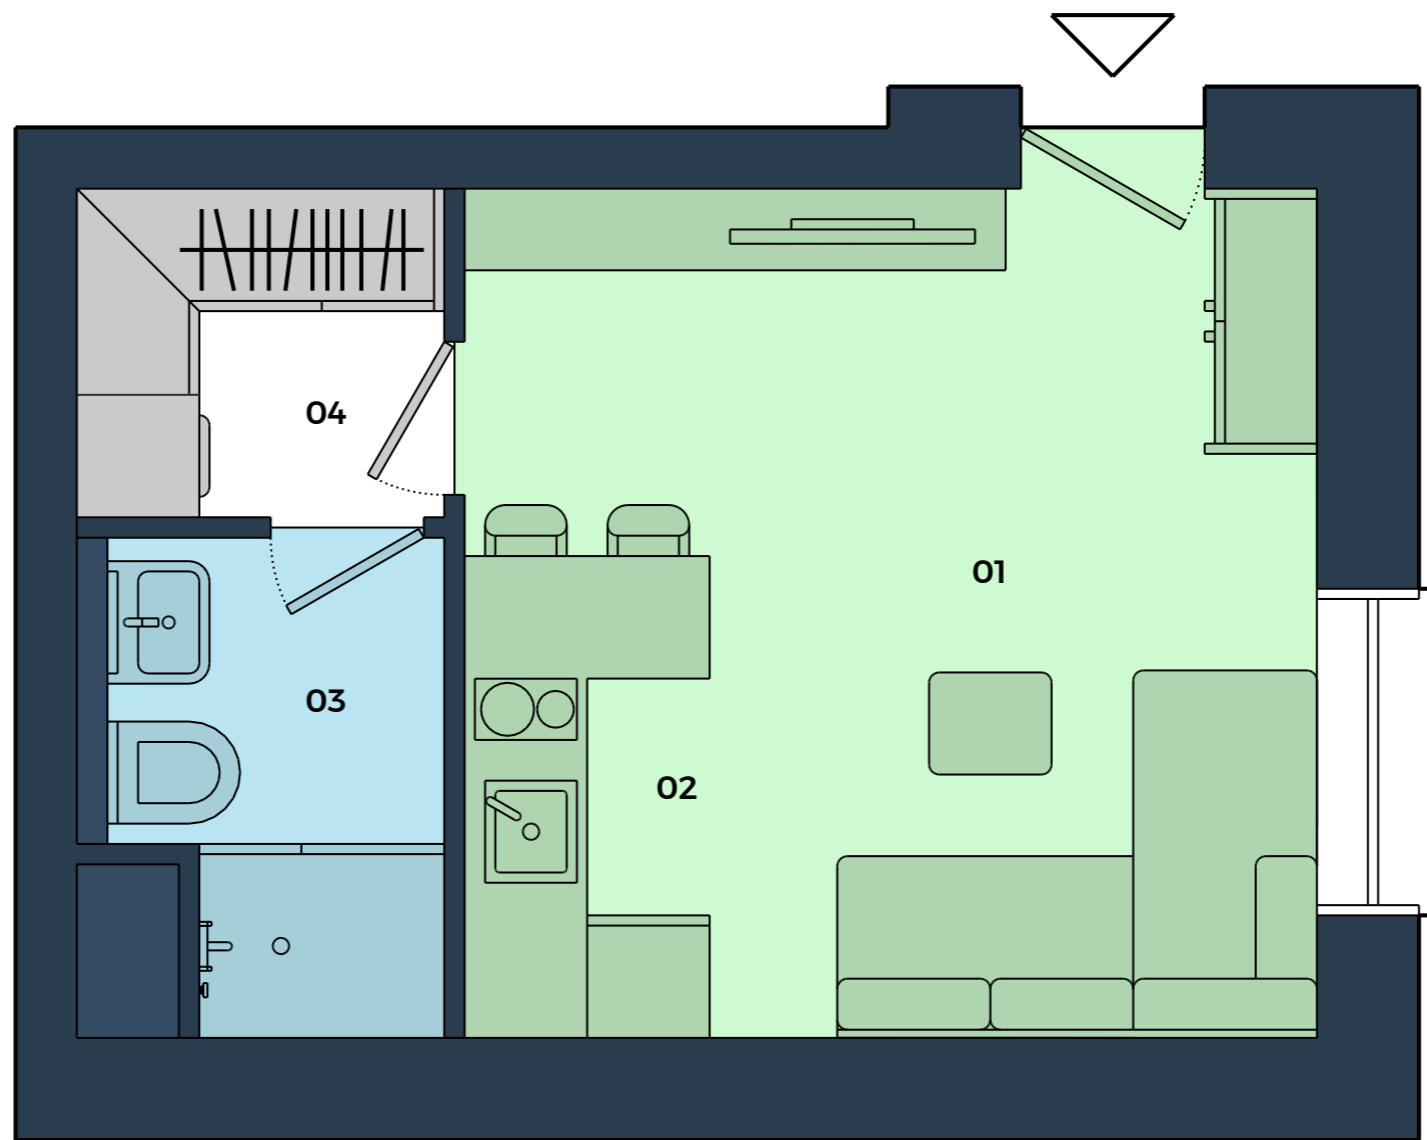

A ÉPÜLET


2. EMELET

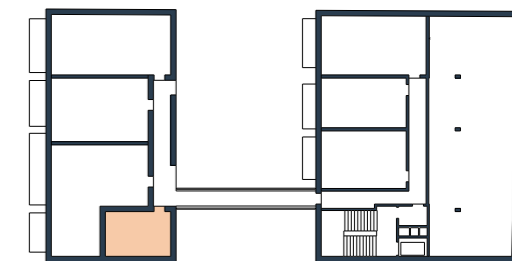


VÁSÁRLÁSI LEHETŐSÉG



TÁROLÁS

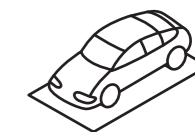

PARKOLÁS
GARÁZS

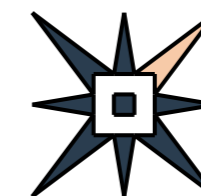

+36 20 285 1506

info@fiumeiresidence.hu
www.fiumeiresidence.hu

Az alaprajz tájékoztató jellegű. A látványtervben szereplő bútorok és berendezések csak illusztrációk, azok nem képezik a kínálati ár részét. A megállapított méretektől a megvalósítás során a fejlesztő eltérhet. Az ingatlan teljes alapterülete tartalmazza a belső terek valamint a terasz/ loggia/erkély alapterületét