




# FIUMEI

## RESIDENCE


### 206 1 SZOBÁS LAKÁS

01 Nappali	19,7 m <sup>2</sup>
02 Konyha	7,0 m <sup>2</sup>
03 Fürdőszoba	3,8 m <sup>2</sup>
04 Előtér	4,6 m <sup>2</sup>
<b>Belső Tér</b>	<b>35,1 m<sup>2</sup></b>
05 Erkély	5,3 m <sup>2</sup>
<b>Külső Tér</b>	<b>5,3 m<sup>2</sup></b>
<b>Teljes terület</b>	<b>40,4 m<sup>2</sup></b>

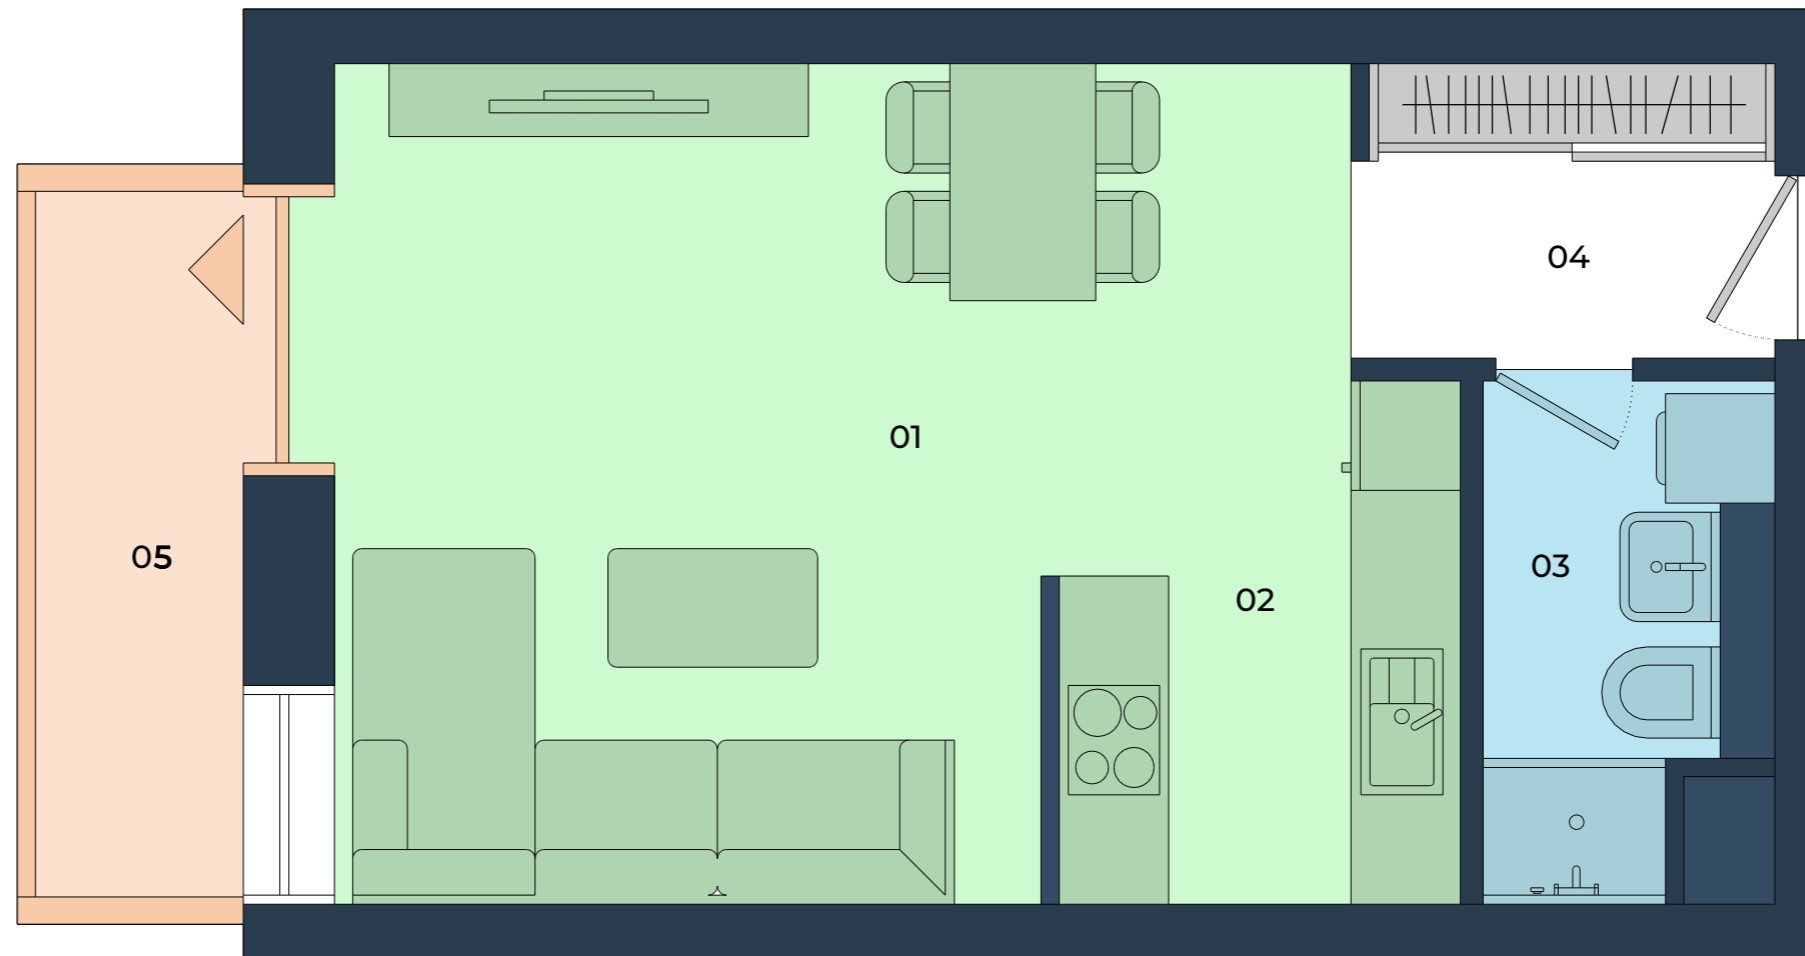

**B** ÉPÜLET


**2.** EMELET

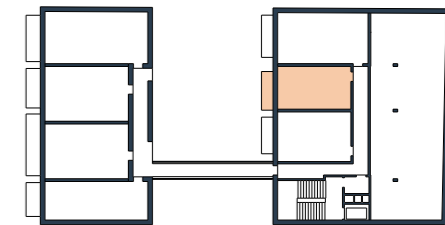

### VÁSÁRLÁSI LEHETŐSÉG




TÁROLÁS

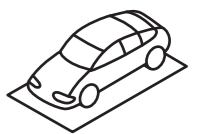

PARKOLÁS  
GARÁZS

+36 20 285 1506

info@fiumeiresidence.hu  
www.fiumeiresidence.hu

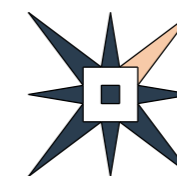

Az alaprajz tájékoztató jellegű. A látványtervben szereplő bútorok és berendezések csak illusztrációk, azok nem képezik a kínálati ár részét. A megállapított méretektől a megvalósítás során a fejlesztő eltérhet. Az ingatlan teljes alapterülete tartalmazza a belső terek valamint a terasz/ loggia/erkély alapterületét.