




FIUMEI

RESIDENCE


307 2 SZOBÁS LAKÁS

01 Nappali	15,3 m ²
02 Konyha	7,9 m ²
03 Hálószoba	8,0 m ²
04 Fürdőszoba	4,6 m ²
05 Előtér	4,8 m ²
Belső Tér	40,6 m²
06 Erkély	5,0 m ²
Külső Tér	5,0 m²
Teljes terület	45,6 m²

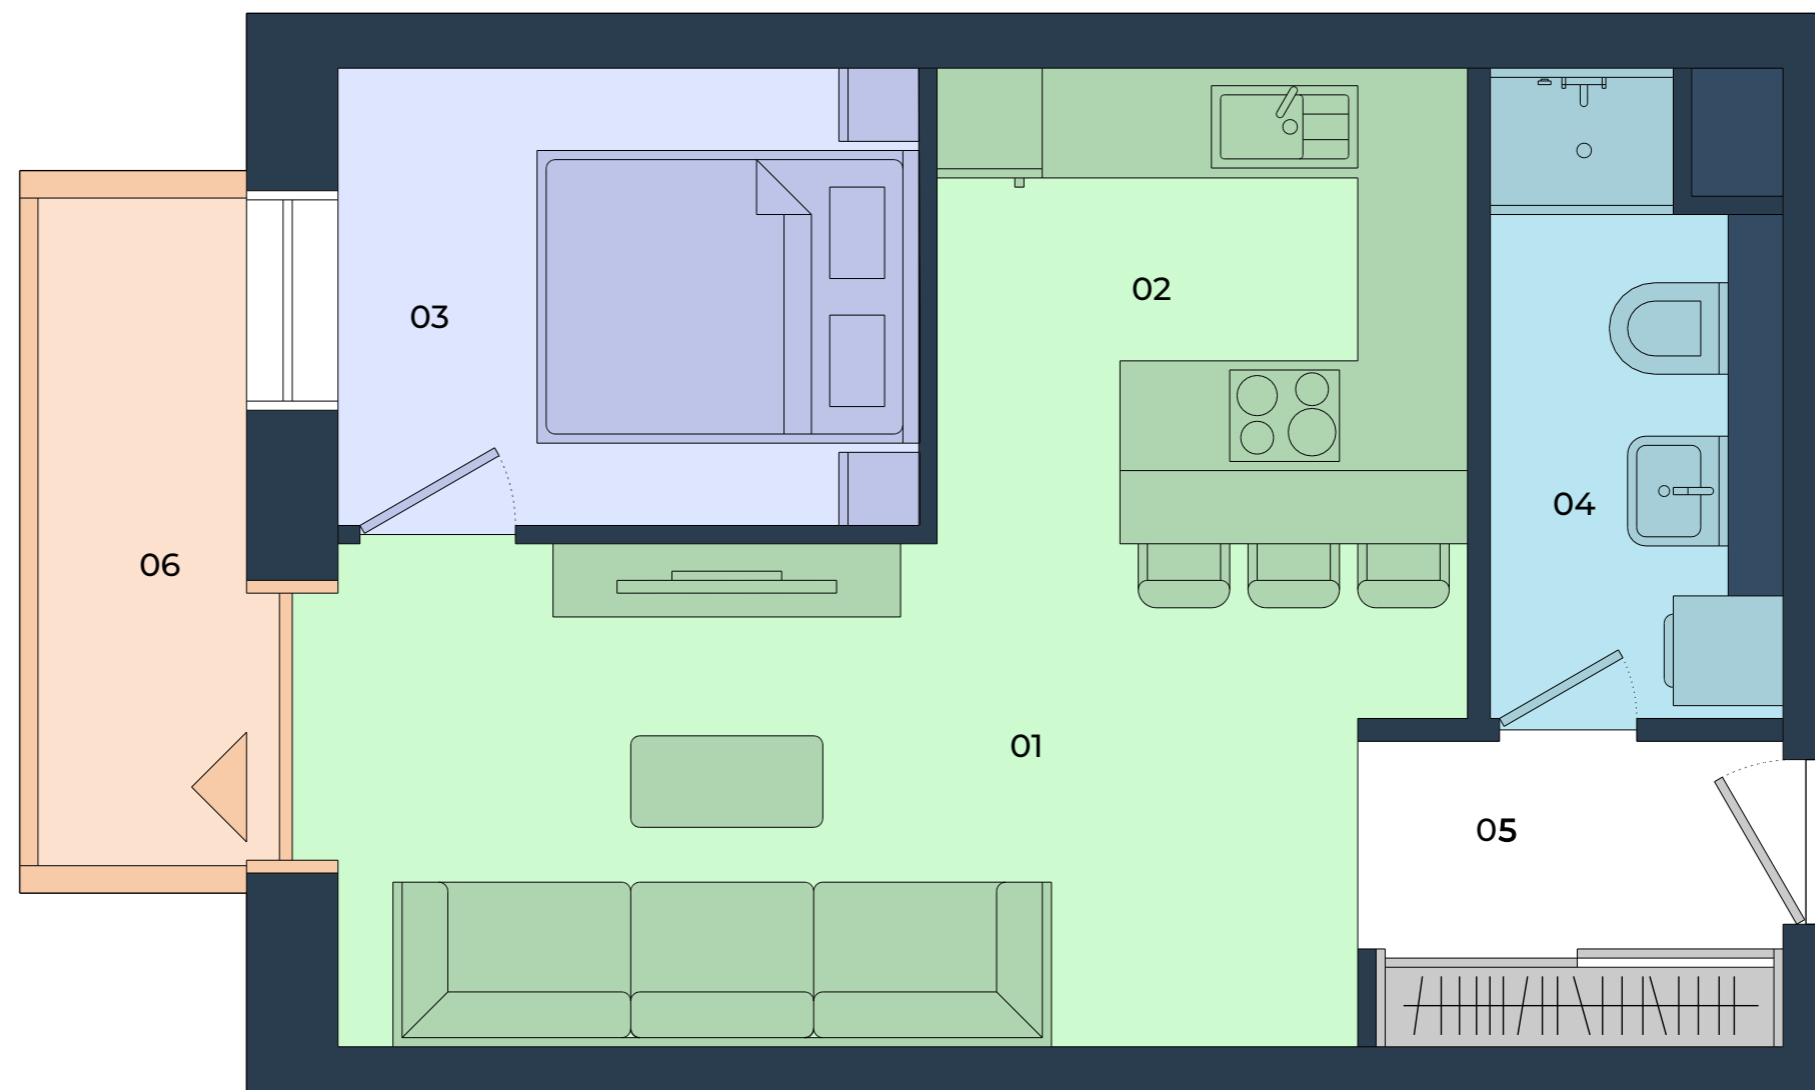

B ÉPÜLET


3. EMELET

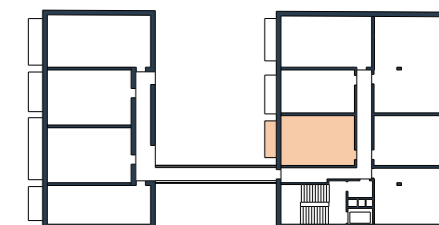

VÁSÁRLÁSI LEHETŐSÉG




TÁROLÁS

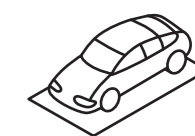

PARKOLÁS
GARÁZS

+36 20 285 1506

info@fiumeiresidence.hu
www.fiumeiresidence.hu

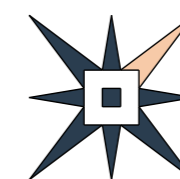

Az alaprajz tájékoztató jellegű. A látványtervben szereplő bútorok és berendezések csak illusztrációk, azok nem képezik a kínálati ár részét. A megállapított méretektől a megvalósítás során a fejlesztő eltérhet. Az ingatlan teljes alapterülete tartalmazza a belső terek valamint a terasz/ loggia/erkély alapterületét.

