




FIUMEI

RESIDENCE


403 2 SZOBÁS LAKÁS

01 Nappali	21,4 m ²
02 Konyha	6,6 m ²
03 Hálószoza	14,7 m ²
04 Fürdőszoba	3,5 m ²
05 WC	1,5 m ²
06 Előtér	2,9 m ²
Belső Tér	50,7 m²
07 Erkély	10,4 m ²
Külső Térr	10,4 m²
Teljes terület	61,1 m²

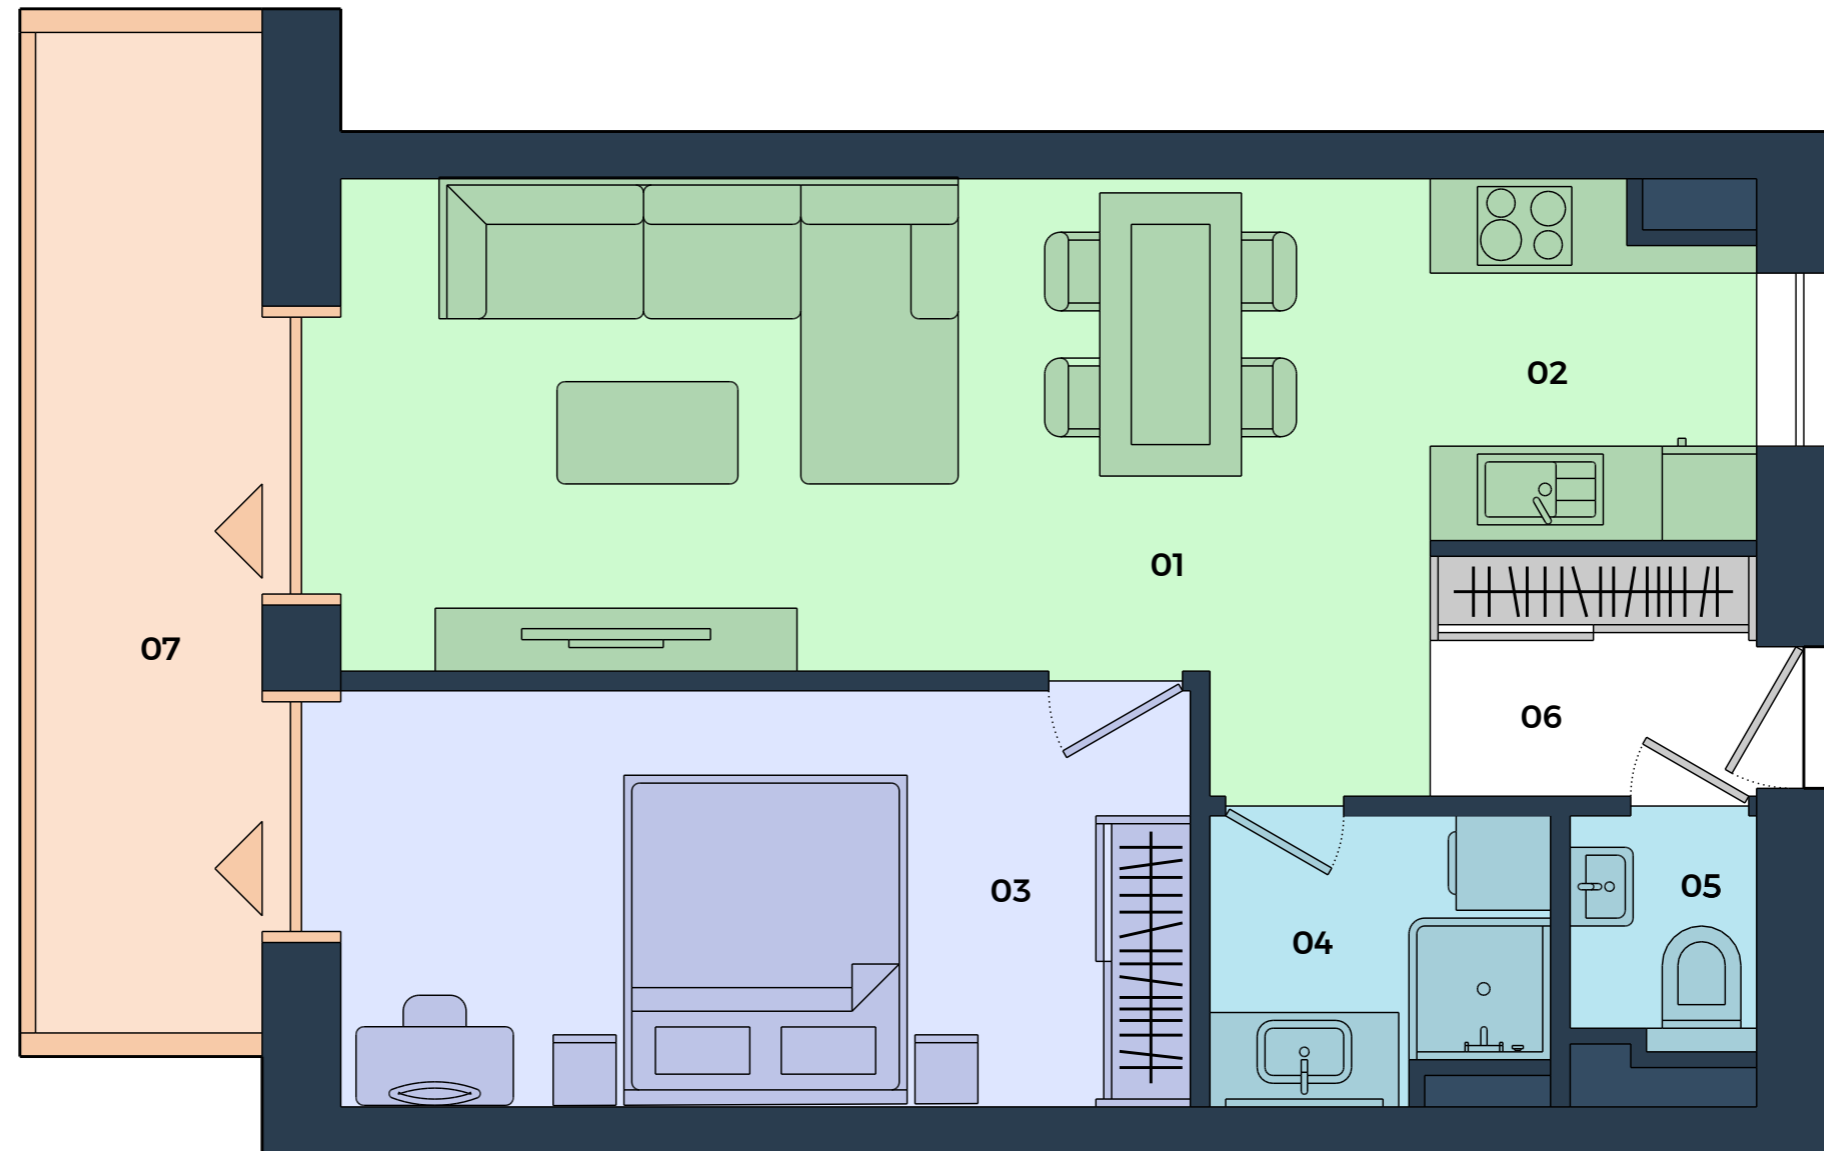

A ÉPÜLET


4. EMELET

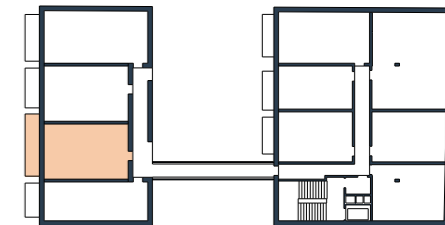

VÁSÁRLÁSI LEHETŐSÉG



TÁROLÁS

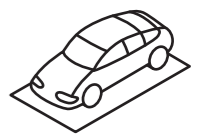

PARKOLÁS
GARÁZS



Az alaprajz tájékoztató jellegű. A látványtervben szereplő bútorok és berendezések csak illusztrációk, azok nem képezik a kínálati ár részét. A megállapított méretektől a megvalósítás során a fejlesztő eltérhet. Az ingatlan teljes alapterülete tartalmazza a belső terek valamint a terasz/ loggia/erkély alapterületét.

+36 20 285 1506

info@fiumeiresidence.hu
www.fiumeiresidence.hu