




# FIUMEI

RESIDENCE


## 405 2 SZOBÁS LAKÁS

01 Nappali	20,7 m <sup>2</sup>
02 Konyha	8,5 m <sup>2</sup>
03 Hálószoba	13,5 m <sup>2</sup>
04 Fürdőszoba	3,6 m <sup>2</sup>
05 WC	1,6 m <sup>2</sup>
06 Előtér	3,6 m <sup>2</sup>
<b>Belső Tér</b>	<b>51,4 m<sup>2</sup></b>
07 Erkély	5,6 m <sup>2</sup>
<b>Külső Tér</b>	<b>5,6 m<sup>2</sup></b>
<b>Teljes terület</b>	<b>57,0 m<sup>2</sup></b>

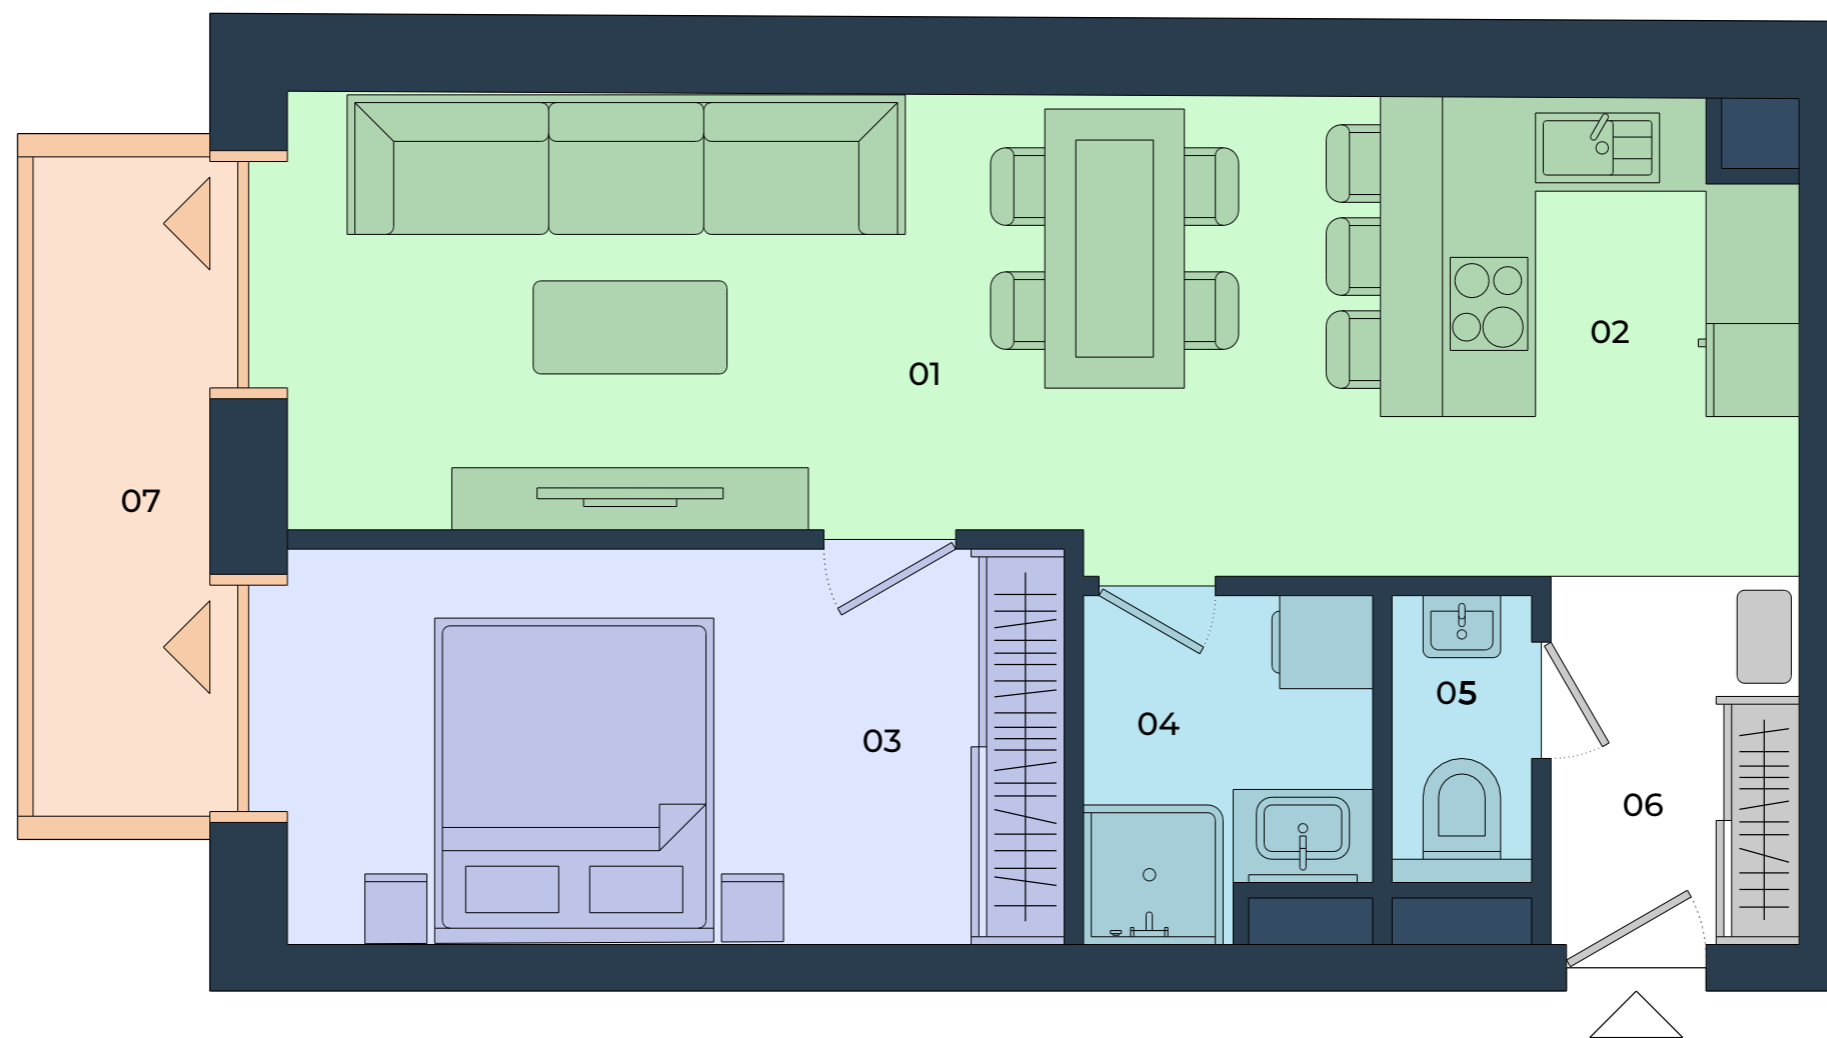

**B** ÉPÜLET


**4.** EMELET

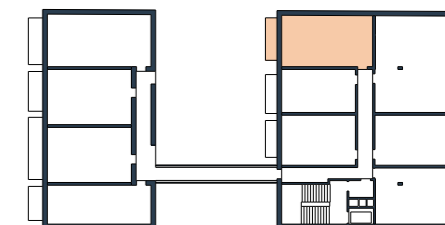

### VÁSÁRLÁSI LEHETŐSÉG



TÁROLÁS

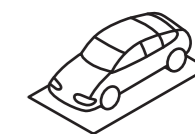

PARKOLÁS  
GARÁZS



Az alaprajz tájékoztató jellegű. A látványtervben szereplő bútorok és berendezések csak illusztrációk, azok nem képezik a kínálati ár részét. A megállapított méretekől a megvalósítás során a fejlesztő eltérhet. Az ingatlan teljes alapterülete tartalmazza a belső terek valamint a terasz/ loggia/erkély alapterületét.

+36 20 285 1506

info@fiumeiresidence.hu  
www.fiumeiresidence.hu