



FIUMEI


RESIDENCE

406 1 SZOBÁS LAKÁS

01 Nappali	19,7 m ²
02 Konyha	7,0 m ²
03 Fürdőszoba	3,8 m ²
04 Előtér	4,6 m ²
Belső Tér	35,1 m²
05 Erkély	5,2 m ²
Külső Tér	5,2 m²
Teljes terület	40,3 m²


+36 20 285 1506

info@fiumeiresidence.hu
www.fiumeiresidence.hu

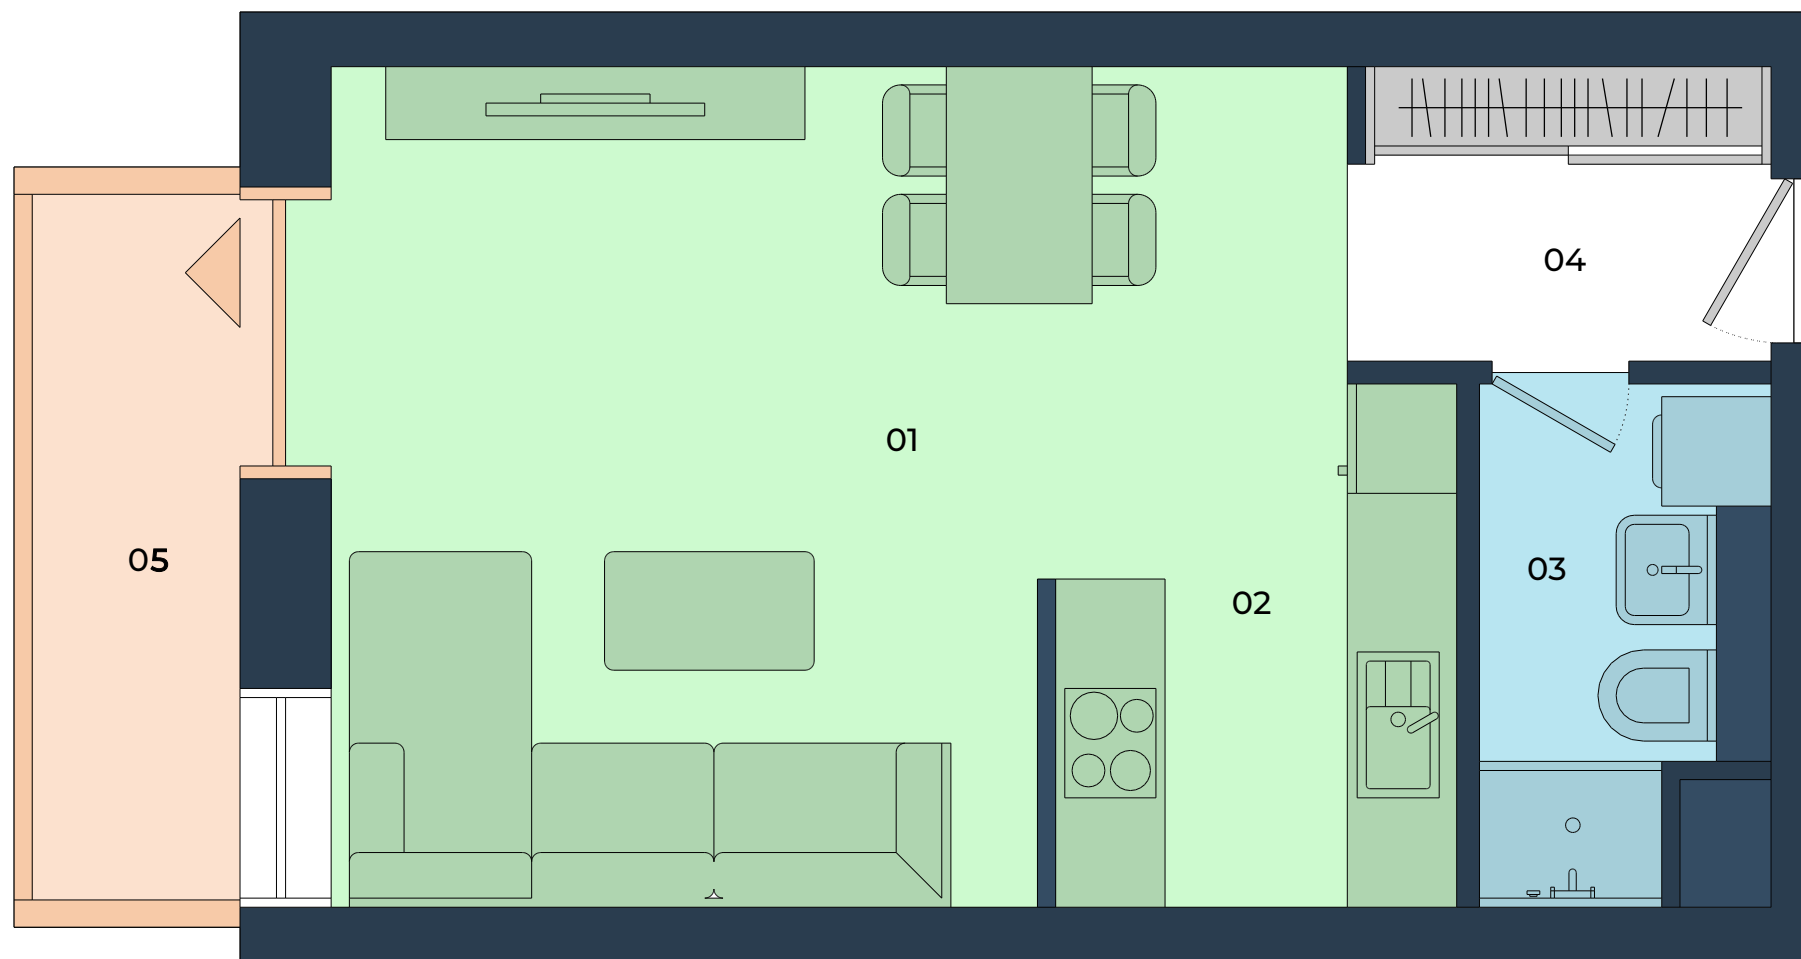

B ÉPÜLET


4. EMELET

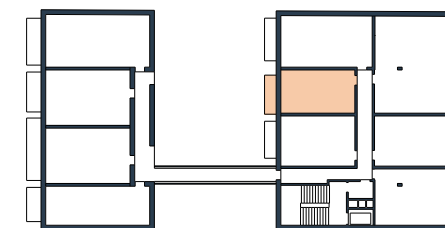


VÁSÁRLÁSI LEHETŐSÉG



TÁROLÁS

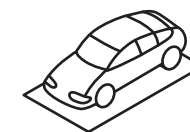

PARKOLÁS
GARÁZS

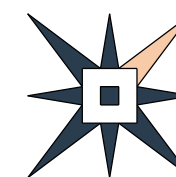

Az alaprajz tájékoztató jellegű. A látványtervben szereplő bútorok és berendezések csak illusztrációk, azok nem képezik a kínálati ár részét. A megállapított méretektől a megvalósítás során a fejlesztő eltérhet. Az ingatlan teljes alapterülete tartalmazza a belső terek valamint a terasz/ loggia/erkély alapterületét.