



FIUMEI RESIDENCE

409 2 SZOBÁS LAKÁS

01 Nappali	14,3 m ²
02 Konyha	8,1 m ²
03 Hálószoba	8,2 m ²
04 Fürdőszoba	4,5 m ²
05 Előtér	5,3 m ²



Belső Tér 40,5 m²

Külső Tér 0,0 m²

Teljes terület 40,5 m²


+36 20 285 1506

info@fiumeiresidence.hu
www.fiumeiresidence.hu

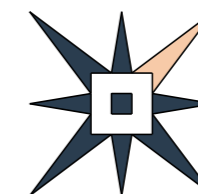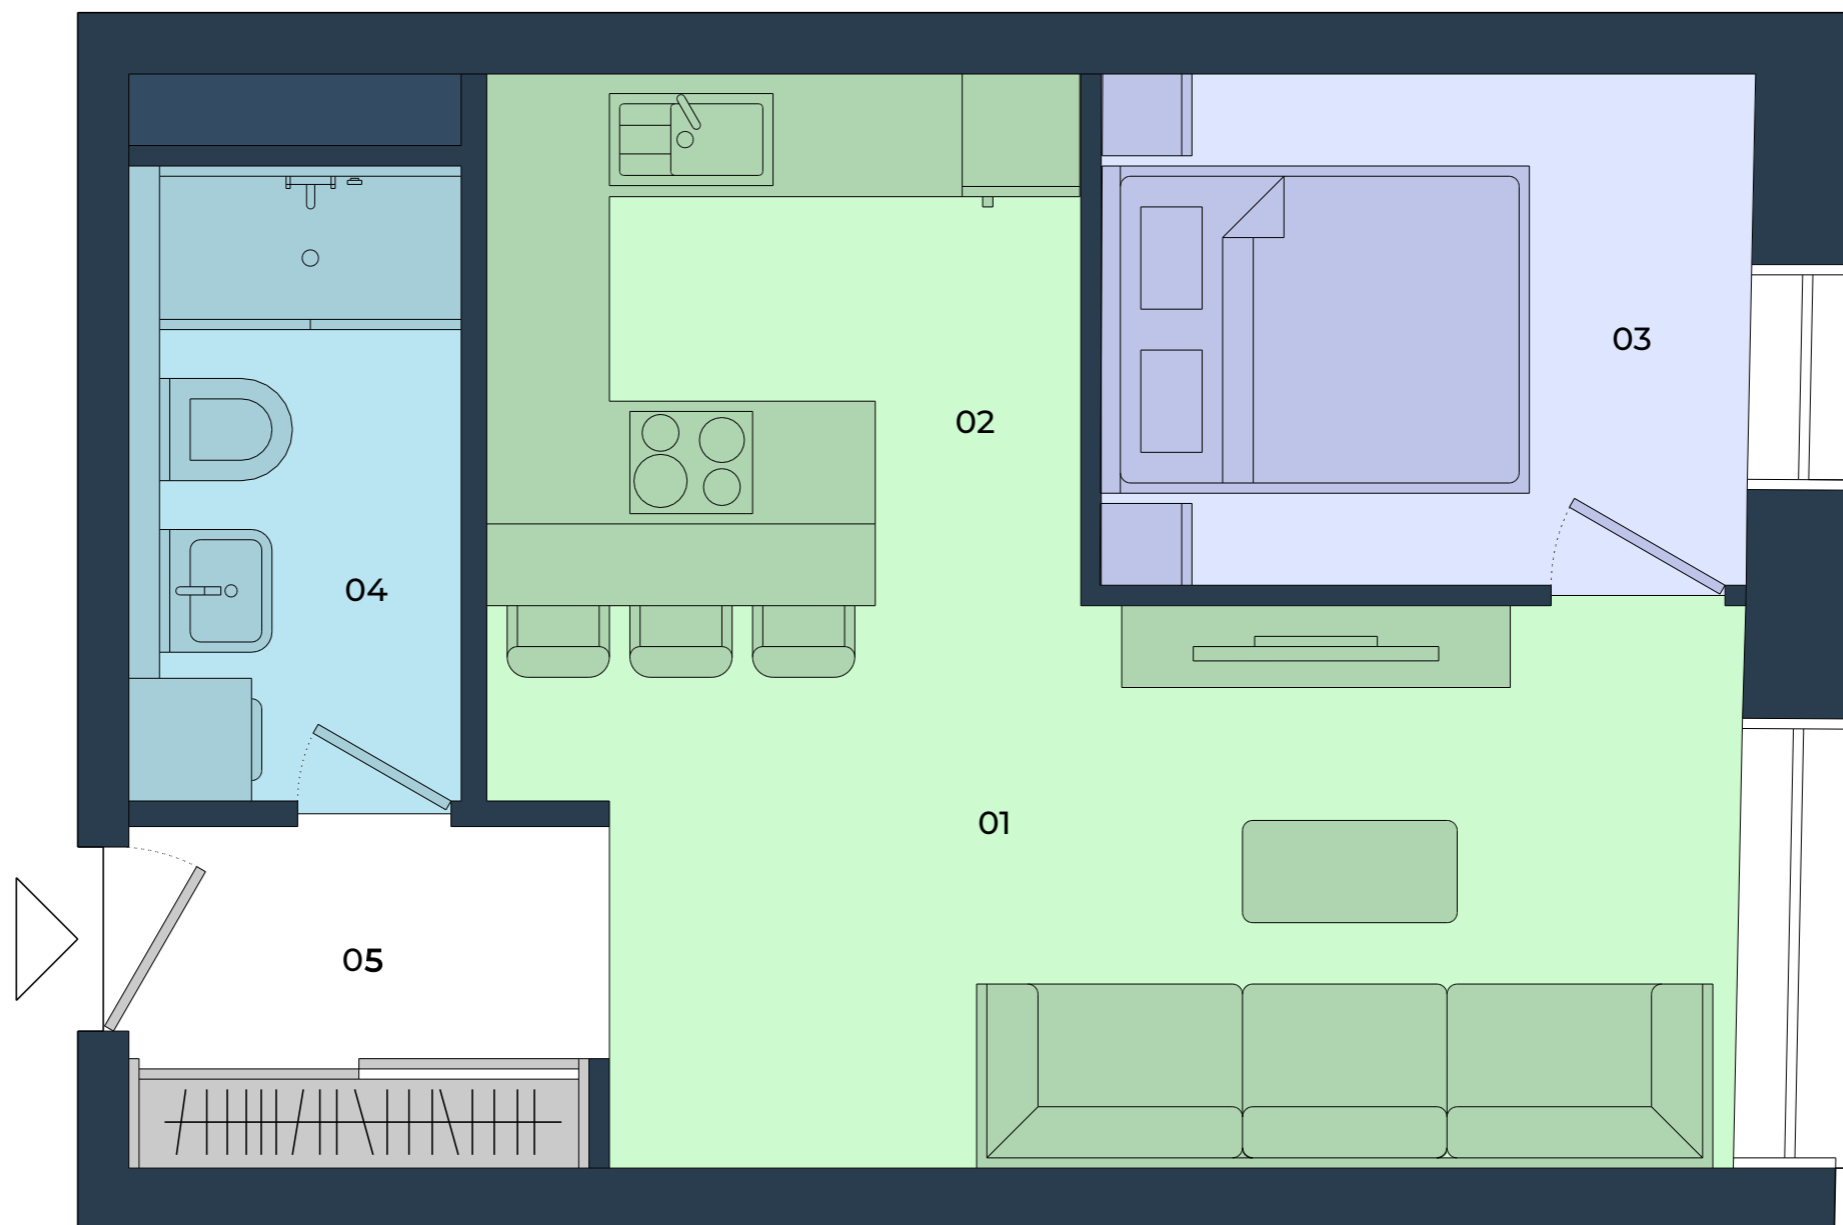

B ÉPÜLET


4. EMELET

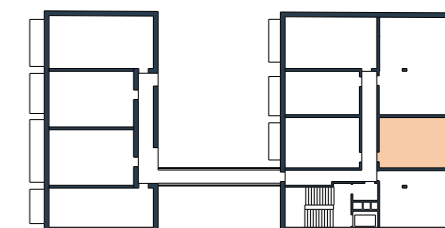

VÁSÁRLÁSI LEHETŐSÉG



TÁROLÁS

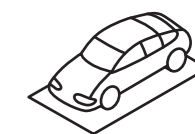

PARKOLÁS
GARÁZS

Az alaprajz tájékoztató jellegű. A látványtervben szereplő bútorok és berendezések csak illusztrációk, azok nem képezik a kínálati ár részét. A megállapított méretektől a megvalósítás során a fejlesztő eltérhet. Az ingatlan teljes alapterülete tartalmazza a belső terek valamint a terasz/ loggia/erkély alapterületét.