



FIUMEI RESIDENCE


410 2 SZOBÁS LAKÁS

01 Nappali	16,4 m ²
02 Konyha	4,8 m ²
03 Hálószoba	11,5 m ²
04 Fürdőszoba	4,8 m ²
05 Előtér	6,0 m ²

Belső Tér 43,6 m²


Külső Tér 0,0 m²

Teljes terület 43,6 m²

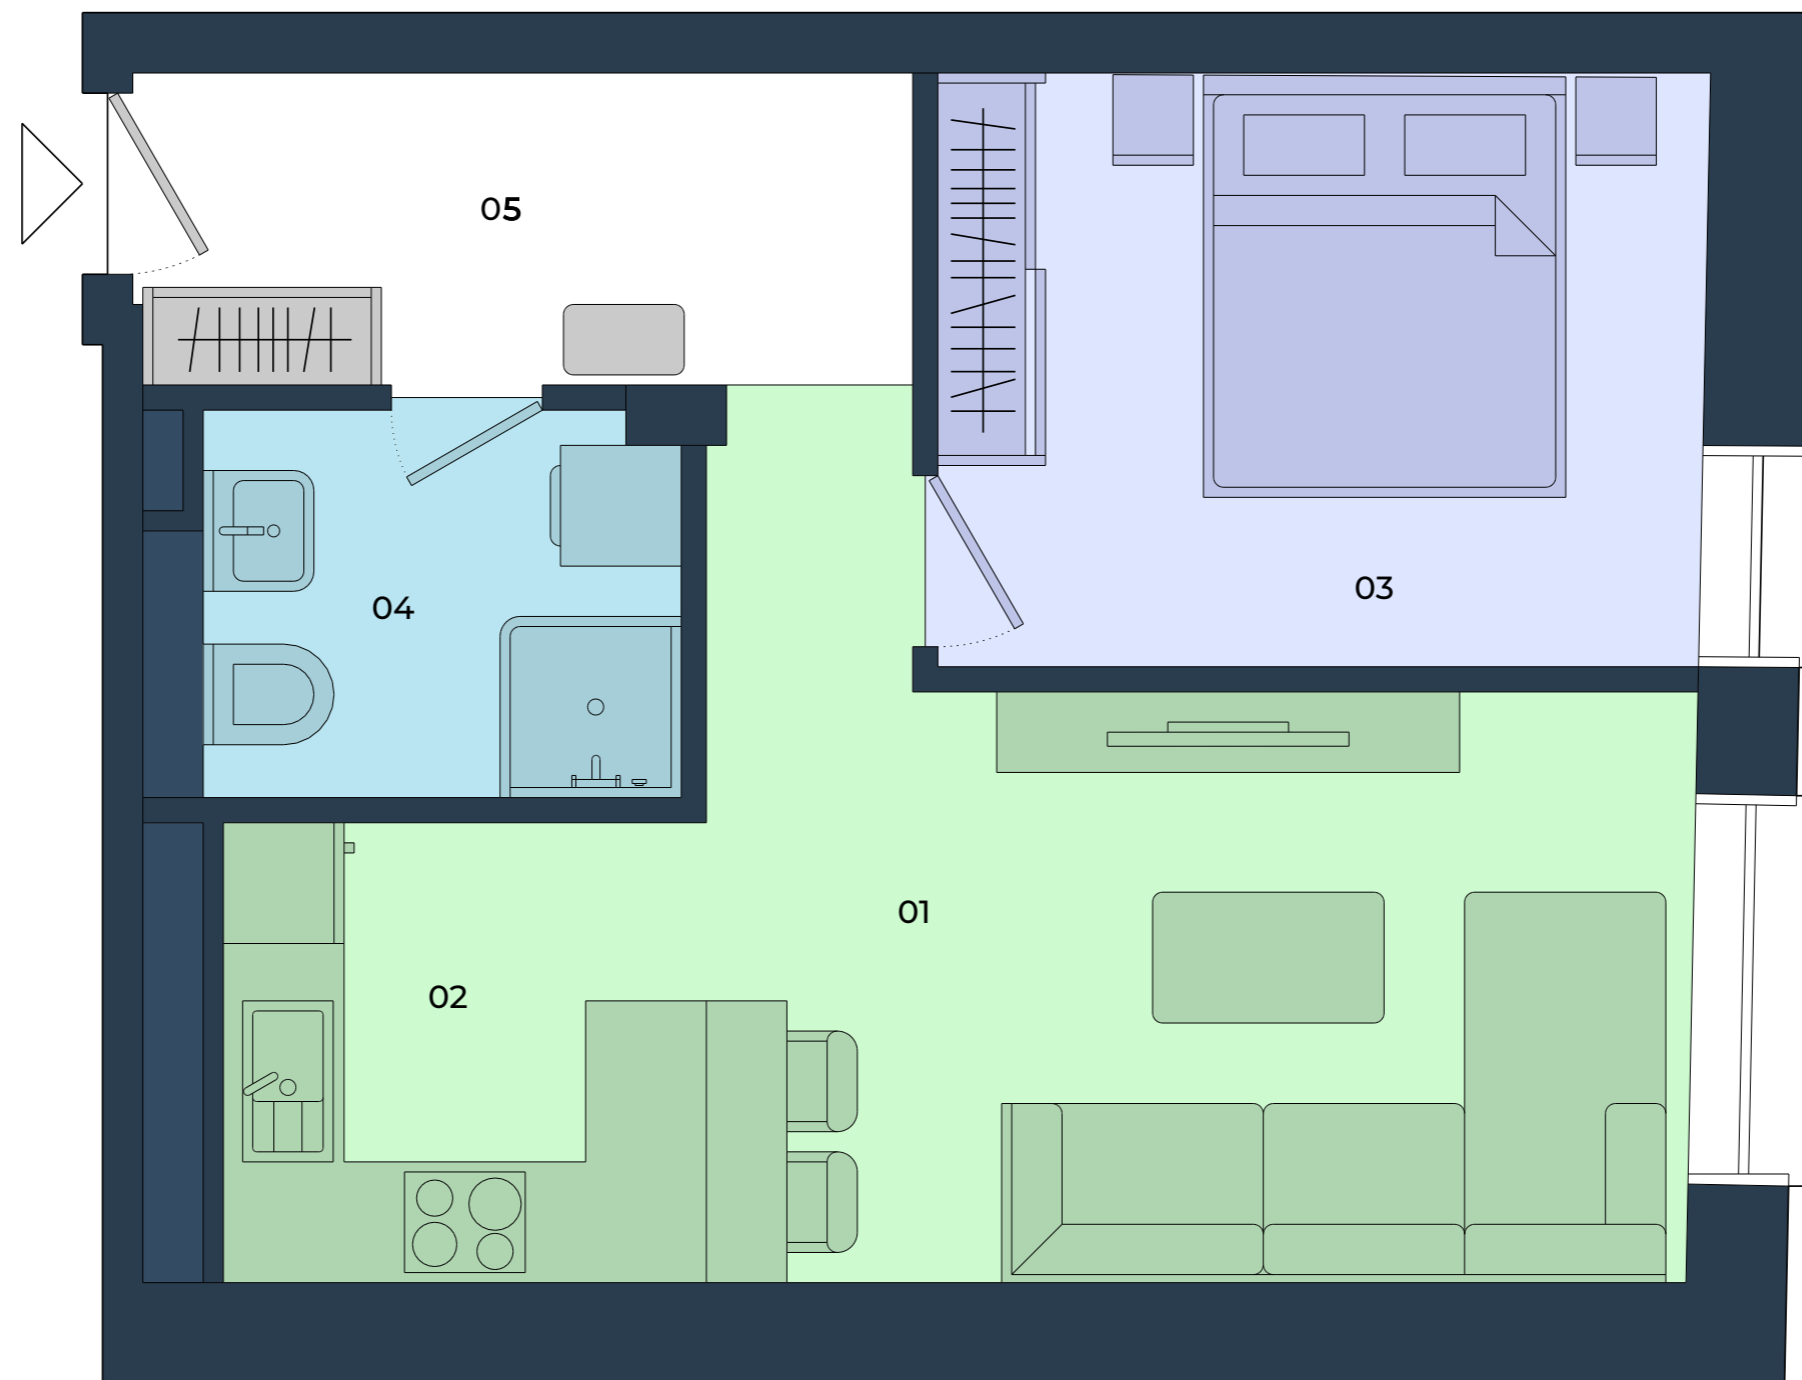

B ÉPÜLET


4. EMELET

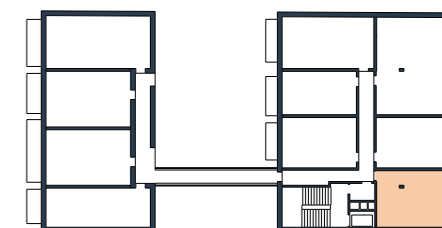

VÁSÁRLÁSI LEHETŐSÉG




TÁROLÁS

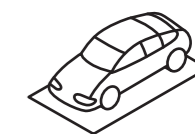

PARKOLÁS
GARÁZS

+36 20 285 1506

info@fiumeiresidence.hu
www.fiumeiresidence.hu

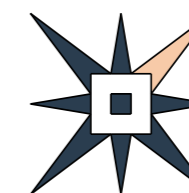

Az alaprajz tájékoztató jellegű. A látványtervben szereplő bútorok és berendezések csak illusztrációk, azok nem képezik a kínálati ár részét. A megállapított méretek a megvalósítás során a fejlesztő eltérhet. Az ingatlan teljes alapterülete tartalmazza a belső terek valamint a terasz/ loggia/erkély alapterületét.