




# FIUMEI

## RESIDENCE


### 501 3 SZOBÁS LAKÁS

01 Nappali	17,6 m <sup>2</sup>
02 Konyha	3,9 m <sup>2</sup>
03 Hálószoza	15,9 m <sup>2</sup>
04 Szoba	9,2 m <sup>2</sup>
05 Fürdőszoba	5,1 m <sup>2</sup>
06 WC	1,9 m <sup>2</sup>
07 Előtér	6,1 m <sup>2</sup>
<b>Belső Tér</b>	<b>59,6 m<sup>2</sup></b>
08 Erkély	7,8 m <sup>2</sup>
<b>Külső Tér</b>	<b>7,8 m<sup>2</sup></b>
<b>Teljes terület</b>	<b>67,5 m<sup>2</sup></b>

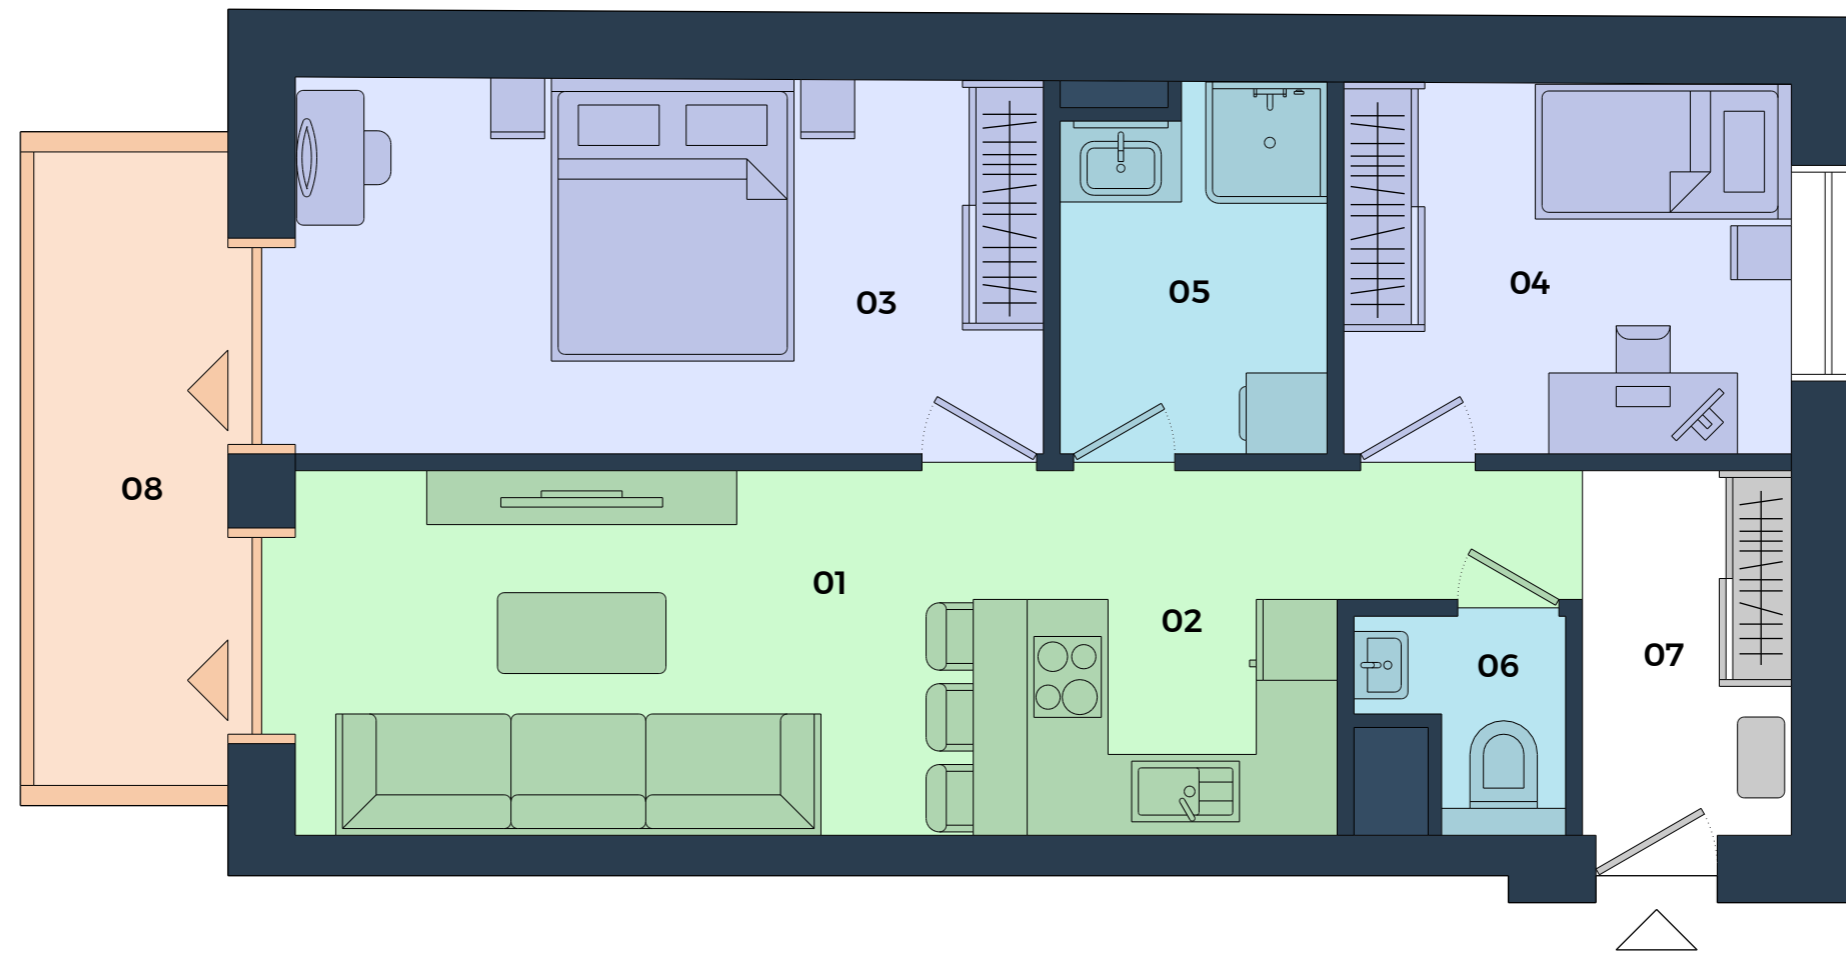

A ÉPÜLET

5. EMELET

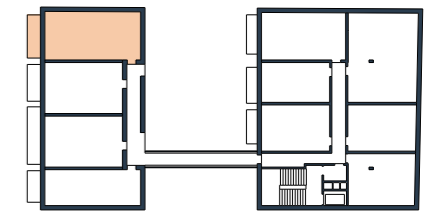

### VÁSÁRLÁSI LEHETŐSÉG



TÁROLÁS



PARKOLÁS  
GARÁZS



Az alaprajz tájékoztató jellegű. A látványtervben szereplő bútorok és berendezések csak illusztrációk, azok nem képezik a kínálati ár részét. A megállapított méretektől a megvalósítás során a fejlesztő eltérhet. Az ingatlan teljes alapterülete tartalmazza a belső terek valamint a terasz/ loggia/erkély alapterületét.

+36 20 285 1506

info@fiumeiresidence.hu  
www.fiumeiresidence.hu