




# FIUMEI

## RESIDENCE


### 504 3 SZOBÁS LAKÁS

01 Nappali	16,8 m <sup>2</sup>
02 Konyha	6,1 m <sup>2</sup>
03 Hálószoba	12,6 m <sup>2</sup>
04 Fürdőszoba	5,2 m <sup>2</sup>
05 Közlekedő	2,0 m <sup>2</sup>
06 Előtér	2,1 m <sup>2</sup>
<b>Belső Tér</b>	<b>44,8 m<sup>2</sup></b>
07 Erkély	5,7 m <sup>2</sup>
<b>Külső Tér</b>	<b>5,7 m<sup>2</sup></b>
<b>Teljes terület</b>	<b>50,5 m<sup>2</sup></b>

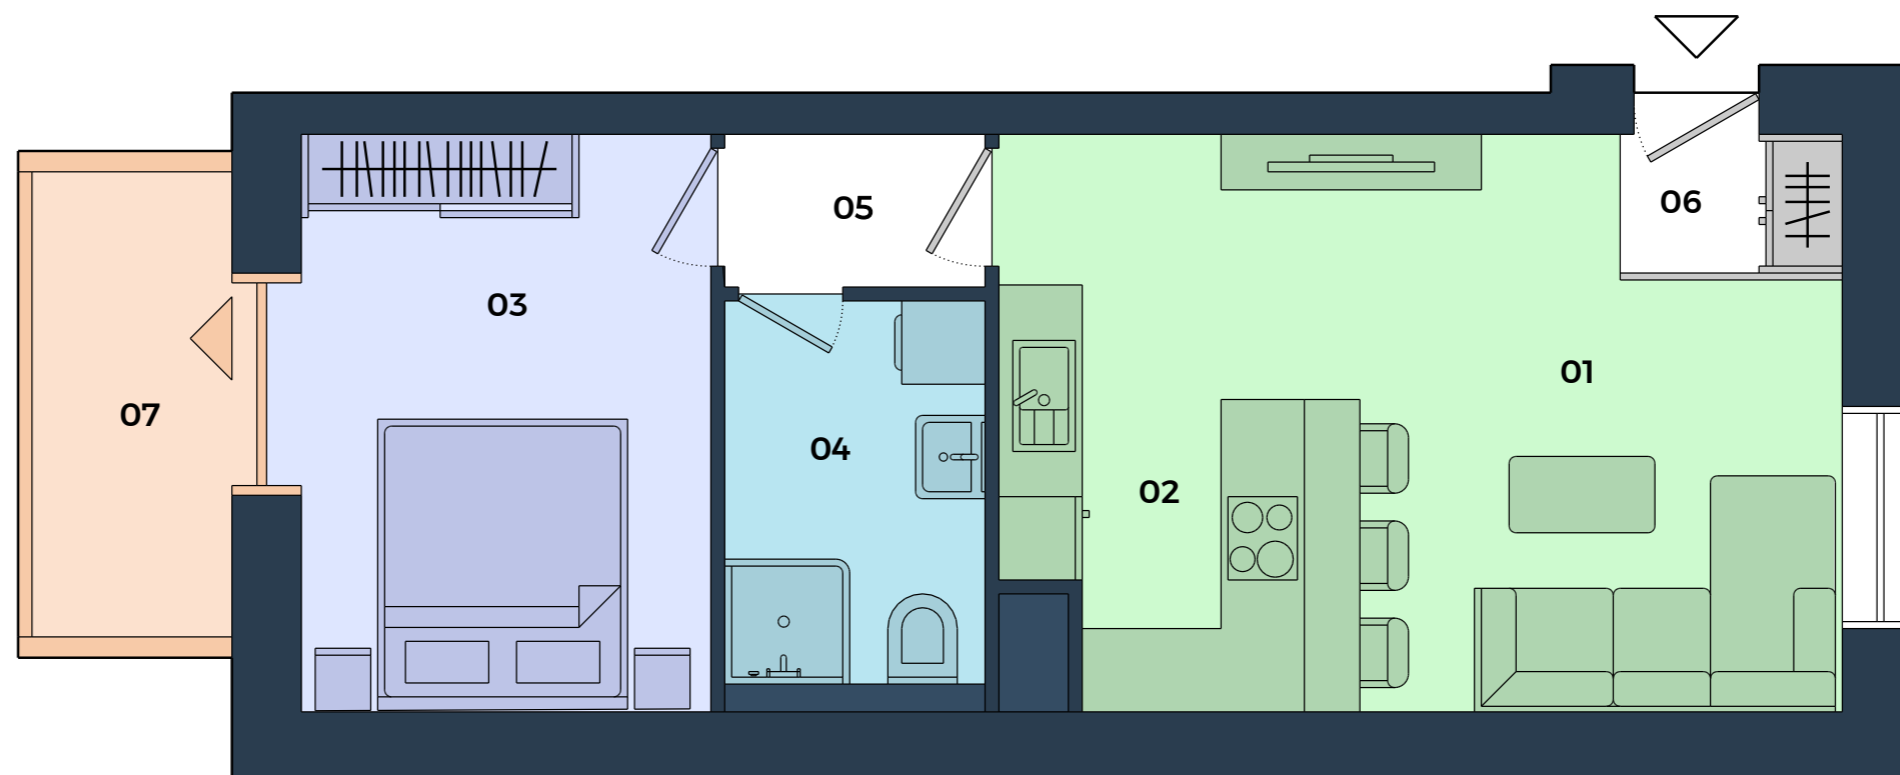

A ÉPÜLET

5. EMELET

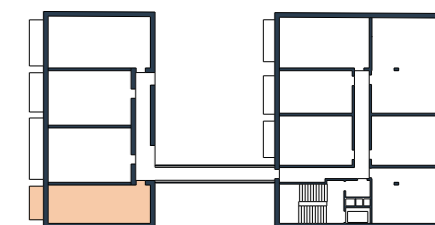

### VÁSÁRLÁSI LEHETŐSÉG



TÁROLÁS



PARKOLÁS  
GARÁZS



+36 20 285 1506

info@fiumeiresidence.hu  
www.fiumeiresidence.hu

Az alaprajz tájékoztató jellegű. A látványtervben szereplő bútorok és berendezések csak illusztrációk, azok nem képezik a kínálati ár részét. A megállapított méretek a megvalósítás során a fejlesztő eltérhet. Az ingatlan teljes alapterülete tartalmazza a belső terek valamint a terasz/loggia/erkély alapterületét.