



FIUMEI RESIDENCE


508 3 SZOBÁS LAKÁS

01 Nappali	22,7 m ²
02 Konyha	8,3 m ²
03 Hálószoba	16,1 m ²
04 Szoba	11,9 m ²
05 Fürdőszoba	5,4 m ²
06 WC	2,5 m ²
07 Gardrób	5,4 m ²
08 Előtér	4,7 m ²
09 Közlekedő	3,4 m ²

Belső Tér 80,4 m²


Külső Tér 0,0 m²

Teljes terület 80,4 m²

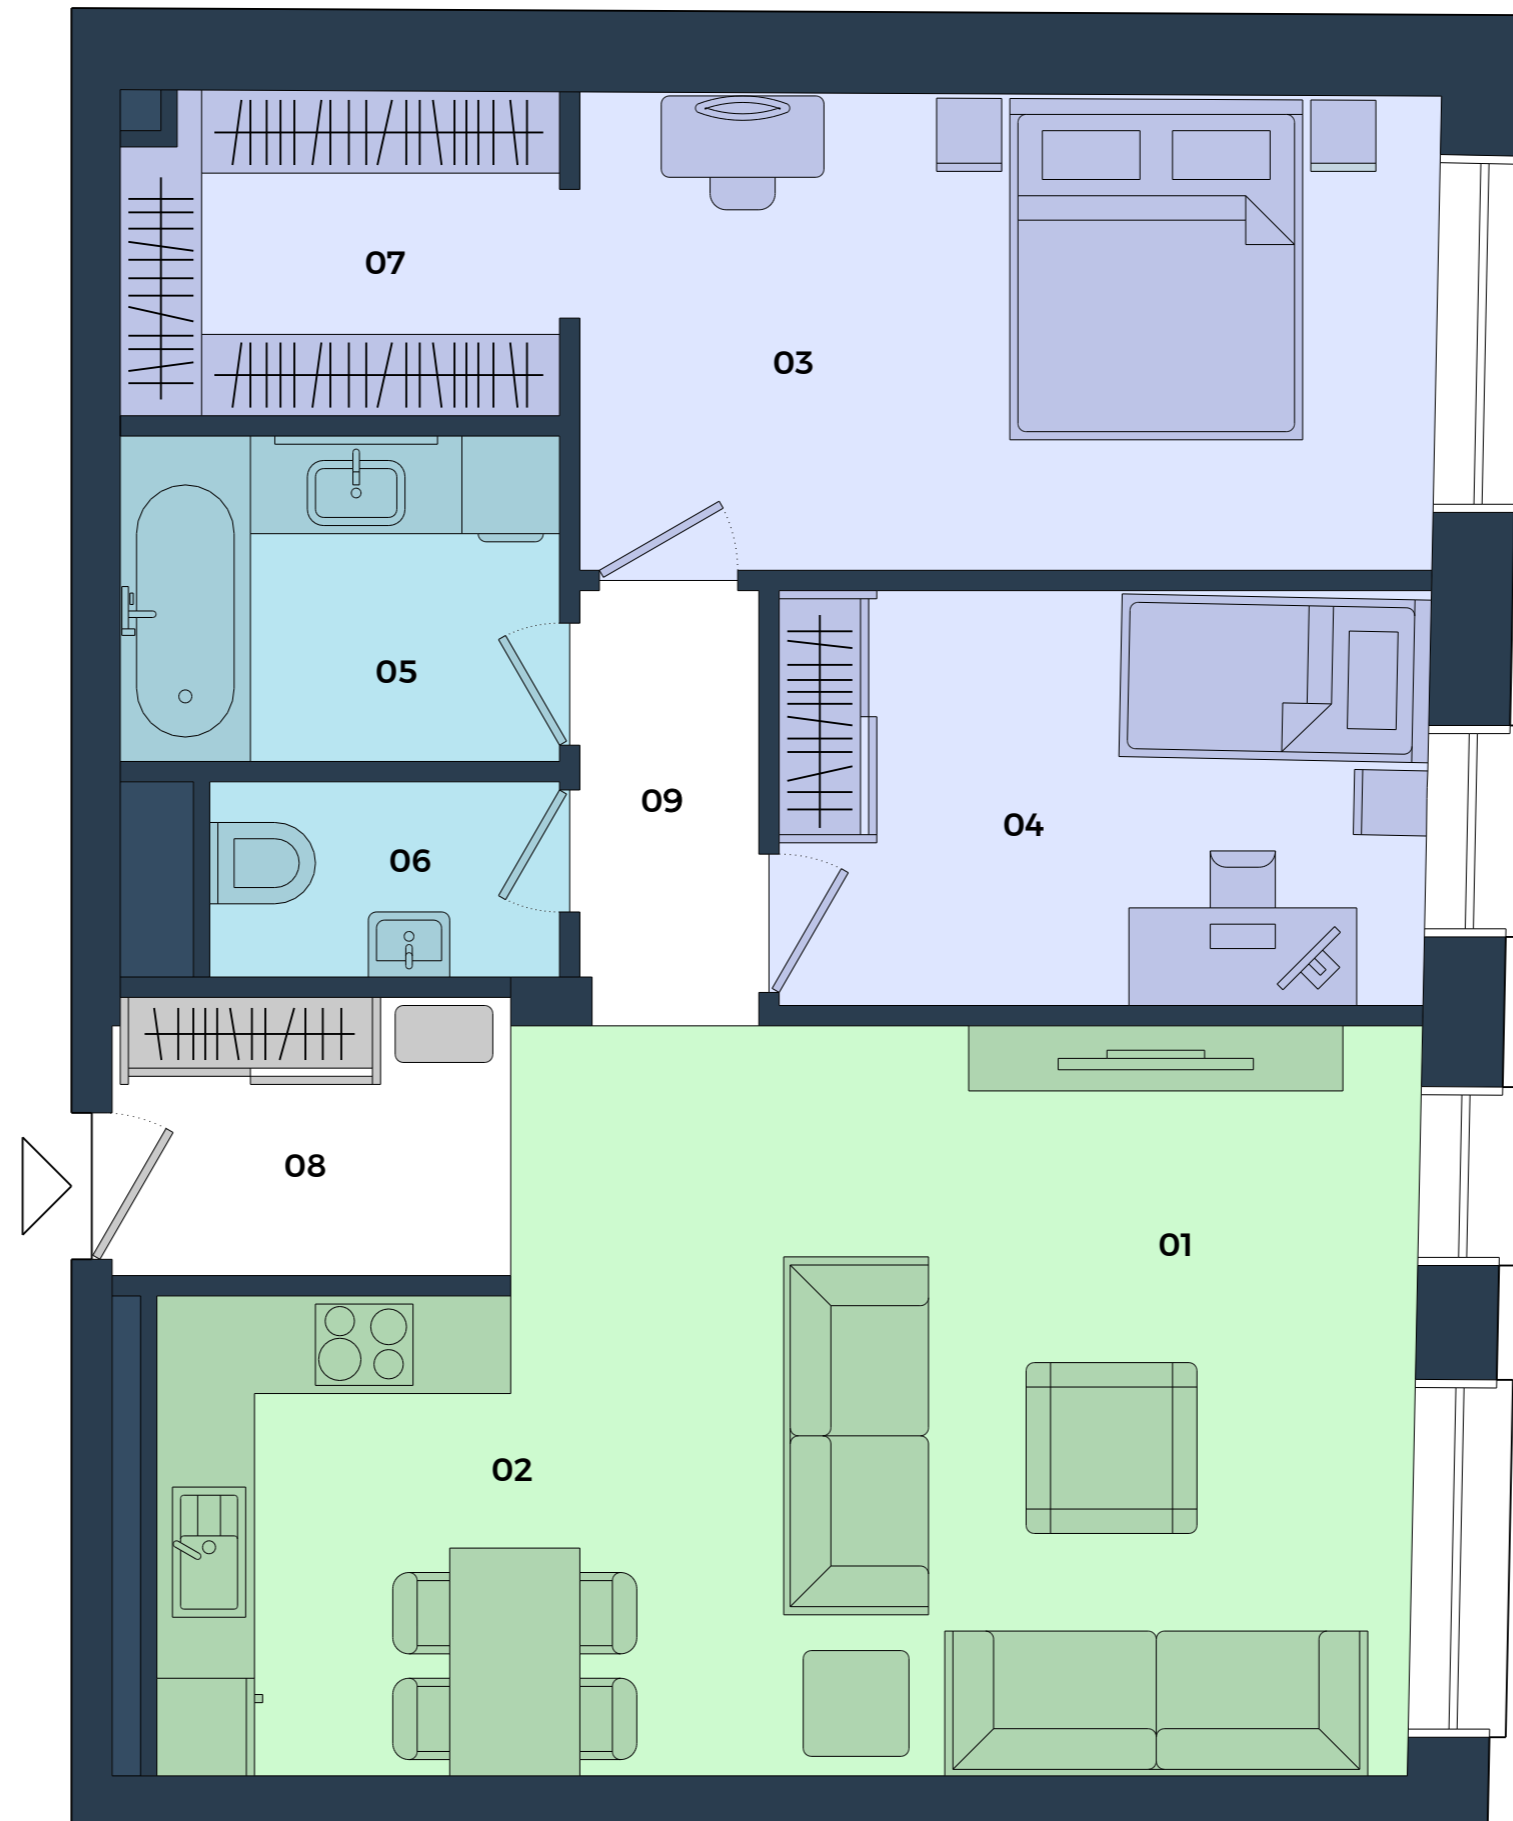

B ÉPÜLET


5. EMELET

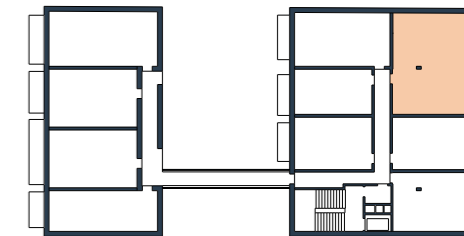

VÁSÁRLÁSI LEHETŐSÉG



TÁROLÁS

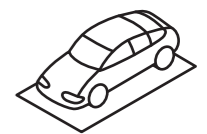

PARKOLÁS
GARÁZS

+36 20 285 1506

info@fiumeiresidence.hu
www.fiumeiresidence.hu



Az alaprajz tájékoztató jellegű. A látványtervben szereplő bútorok és berendezések csak illusztrációk, azok nem képezik a kínálati ár részét. A megállapított méretektől a megvalósítás során a fejlesztő eltérhet. Az ingatlan teljes alapterülete tartalmazza a belső terek valamint a terasz/ loggia/erkély alapterületét.