



# FIUMEI

RESIDENCE


## 509 2 SZOBÁS LAKÁS

01 Nappali	17,1 m <sup>2</sup>
02 Konyha	8,1 m <sup>2</sup>
03 Hálószoba	8,2 m <sup>2</sup>
04 Fürdőszoba	4,5 m <sup>2</sup>
05 Előtér	5,3 m <sup>2</sup>

**Belső Tér** 43,2 m<sup>2</sup>


**Külső Tér** 0,0 m<sup>2</sup>

**Teljes terület** 43,2 m<sup>2</sup>

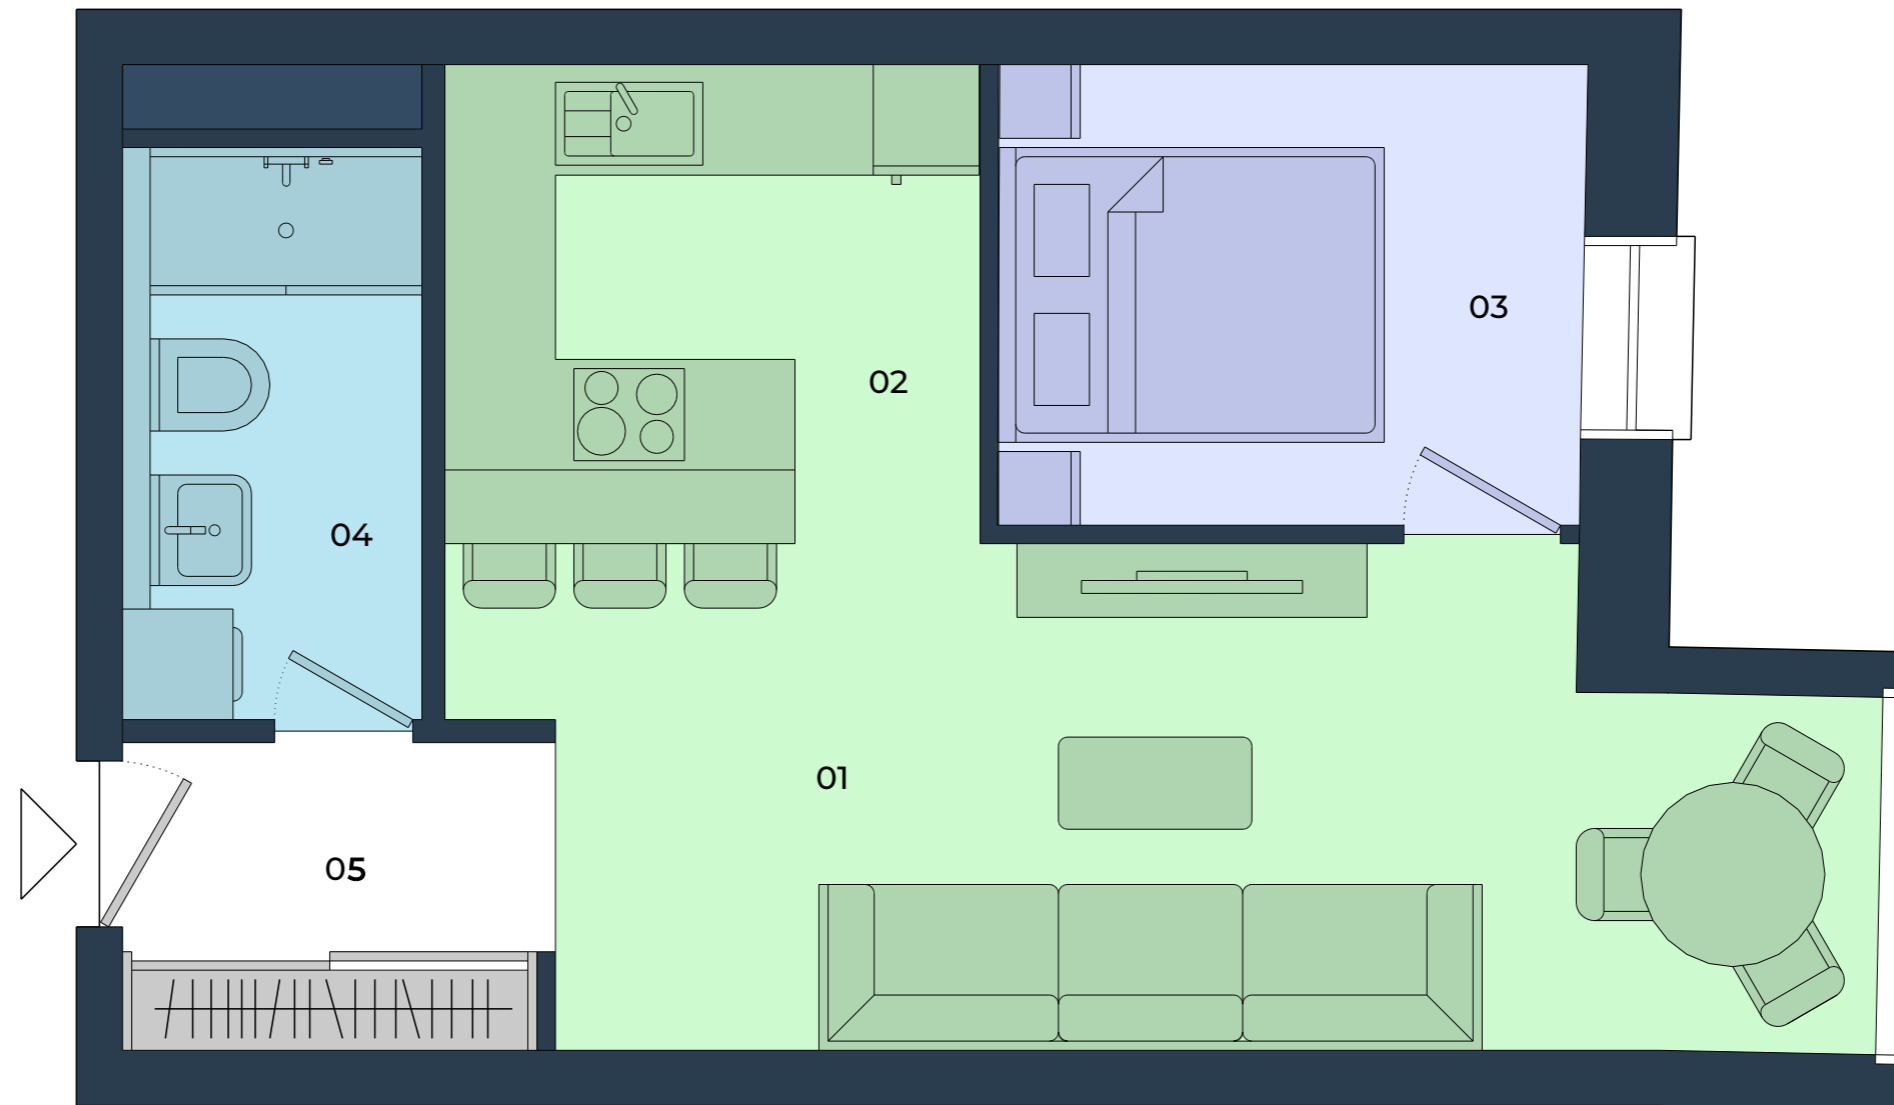

**B** ÉPÜLET


**5.** EMELET

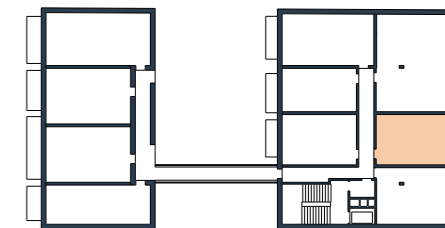


### VÁSÁRLÁSI LEHETŐSÉG



TÁROLÁS

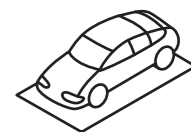

PARKOLÁS  
GARÁZS

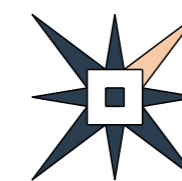

+36 20 285 1506

info@fiumeiresidence.hu  
www.fiumeiresidence.hu

Az alaprajz tájékoztató jellegű. A látványtervben szereplő bútorok és berendezések csak illusztrációk, azok nem képezik a kínálati ár részét. A megállapított méretektől a megvalósítás során a fejlesztő eltérhet. Az ingatlan teljes alapterülete tartalmazza a belső terek valamint a terasz/ loggia/erkély alapterületét.