


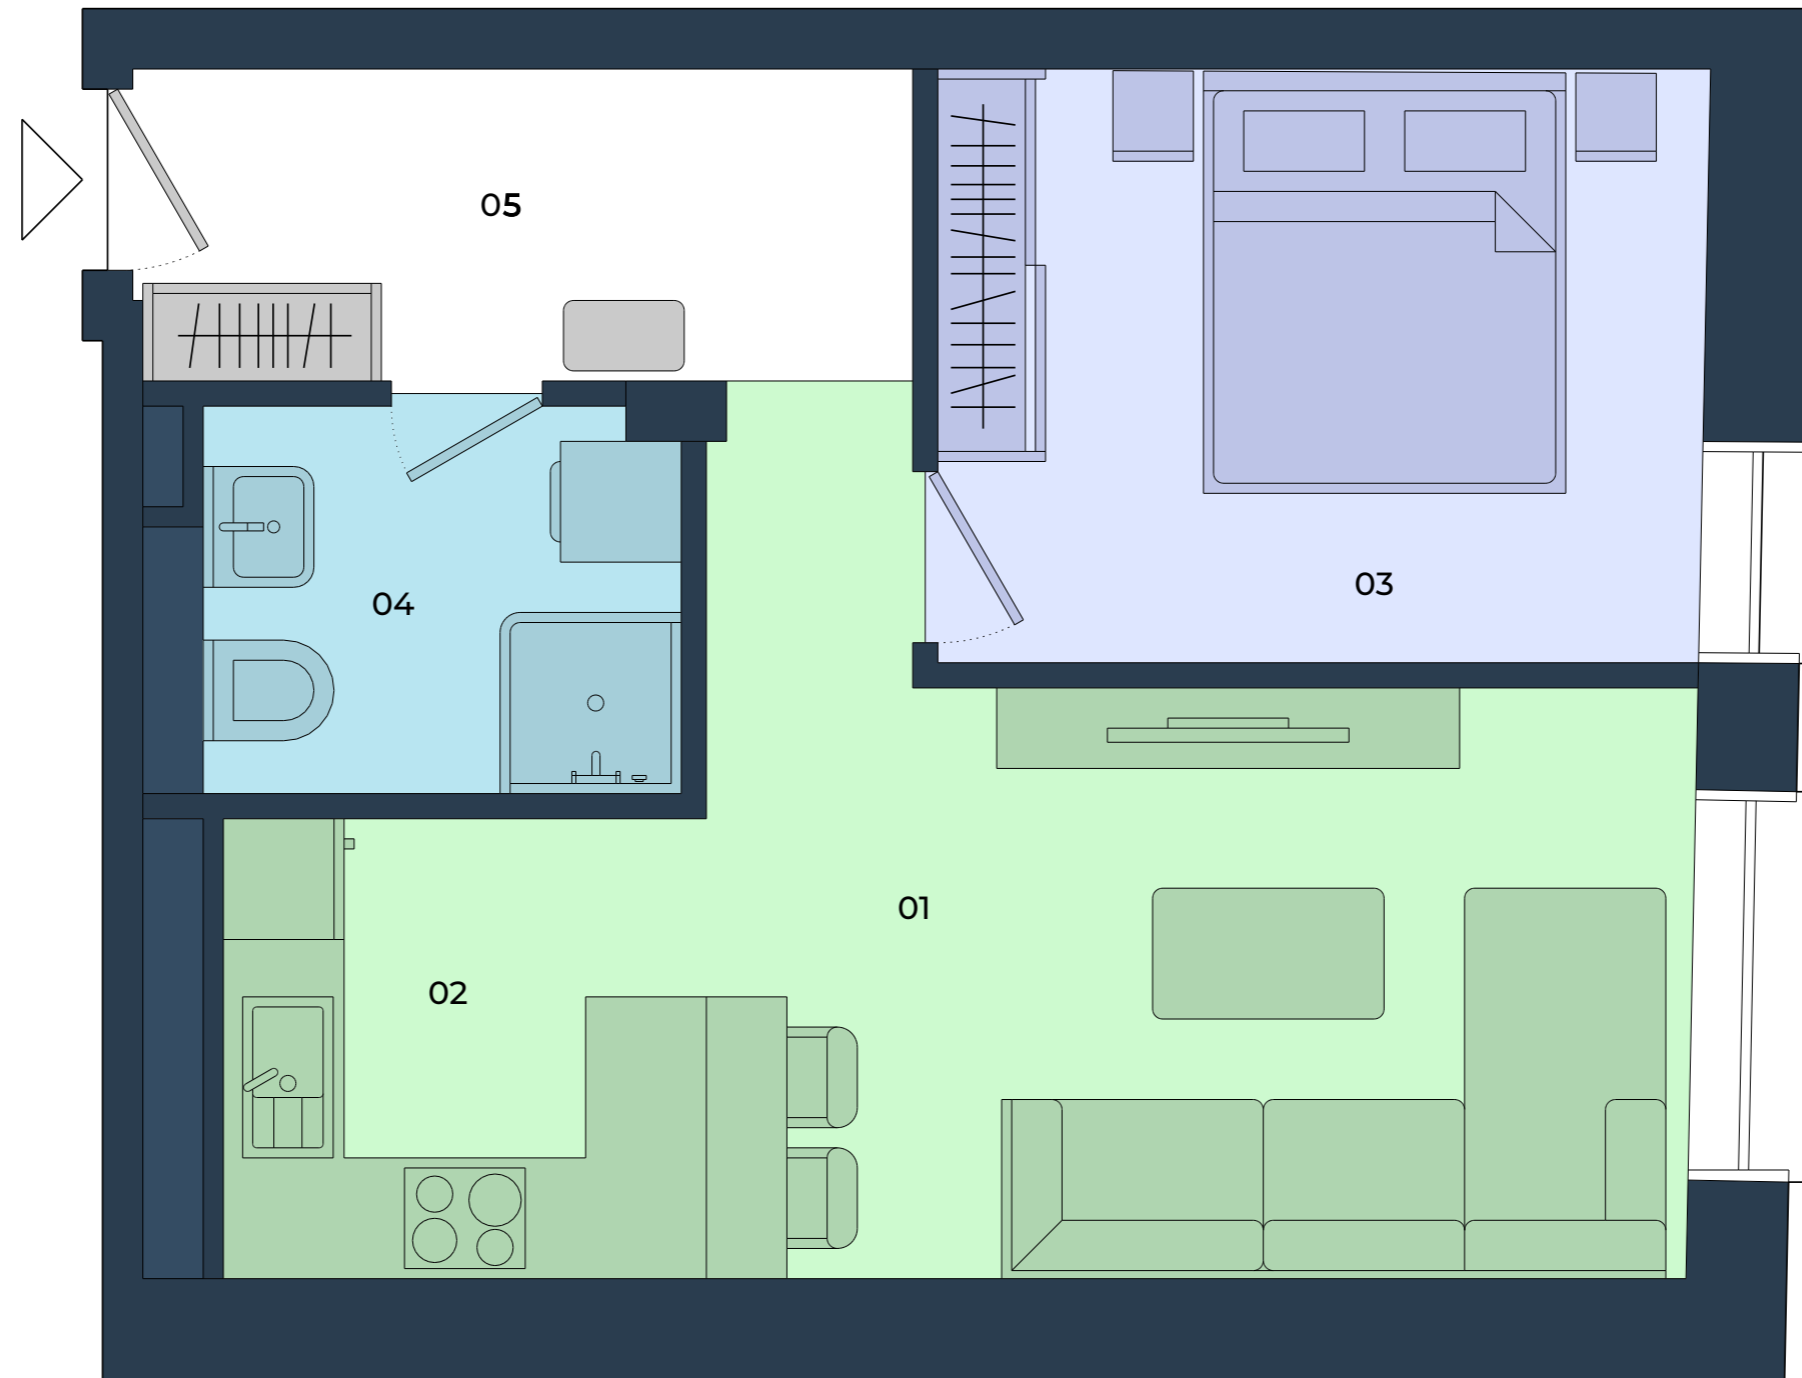

# FIUMEI RESIDENCE


## 510 2 SZOBÁS LAKÁS

01 Nappali	38,6
02 Konyha	1,1 m <sup>2</sup>
03 Hálószoba	33
04 Fürdőszoba	6
05 Előtér	8,0 m <sup>2</sup>
<b>Belső Tér</b>	<b>65,8</b>
<b>Külső Tér</b>	<b>2,2</b>
<b>Teljes terület</b>	<b>65,8</b>



**B** ÉPÜLET


**5.** EMELET

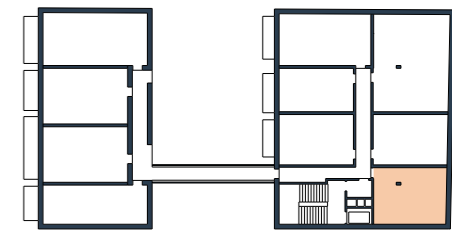


### VÁSÁRLÁSI LEHETŐSÉG



TÁROLÁS

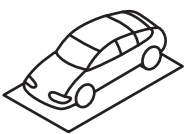

PARKOLÁS  
GARÁZS

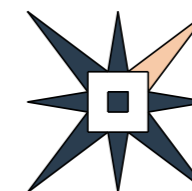

Az alaprajz tájékoztató jellegű. A látványtervben szereplő bútorok és berendezések csak illusztrációk, azok nem képezik a kínálati ár részét. A megállapított méretek a megvalósítás során a fejlesztő eltérhet. Az ingatlan teljes alapterülete tartalmazza a belső terek valamint a terasz/ loggia/erkély alapterületét.

+36 20 285 1506

info@fiumeiresidence.hu  
www.fiumeiresidence.hu