


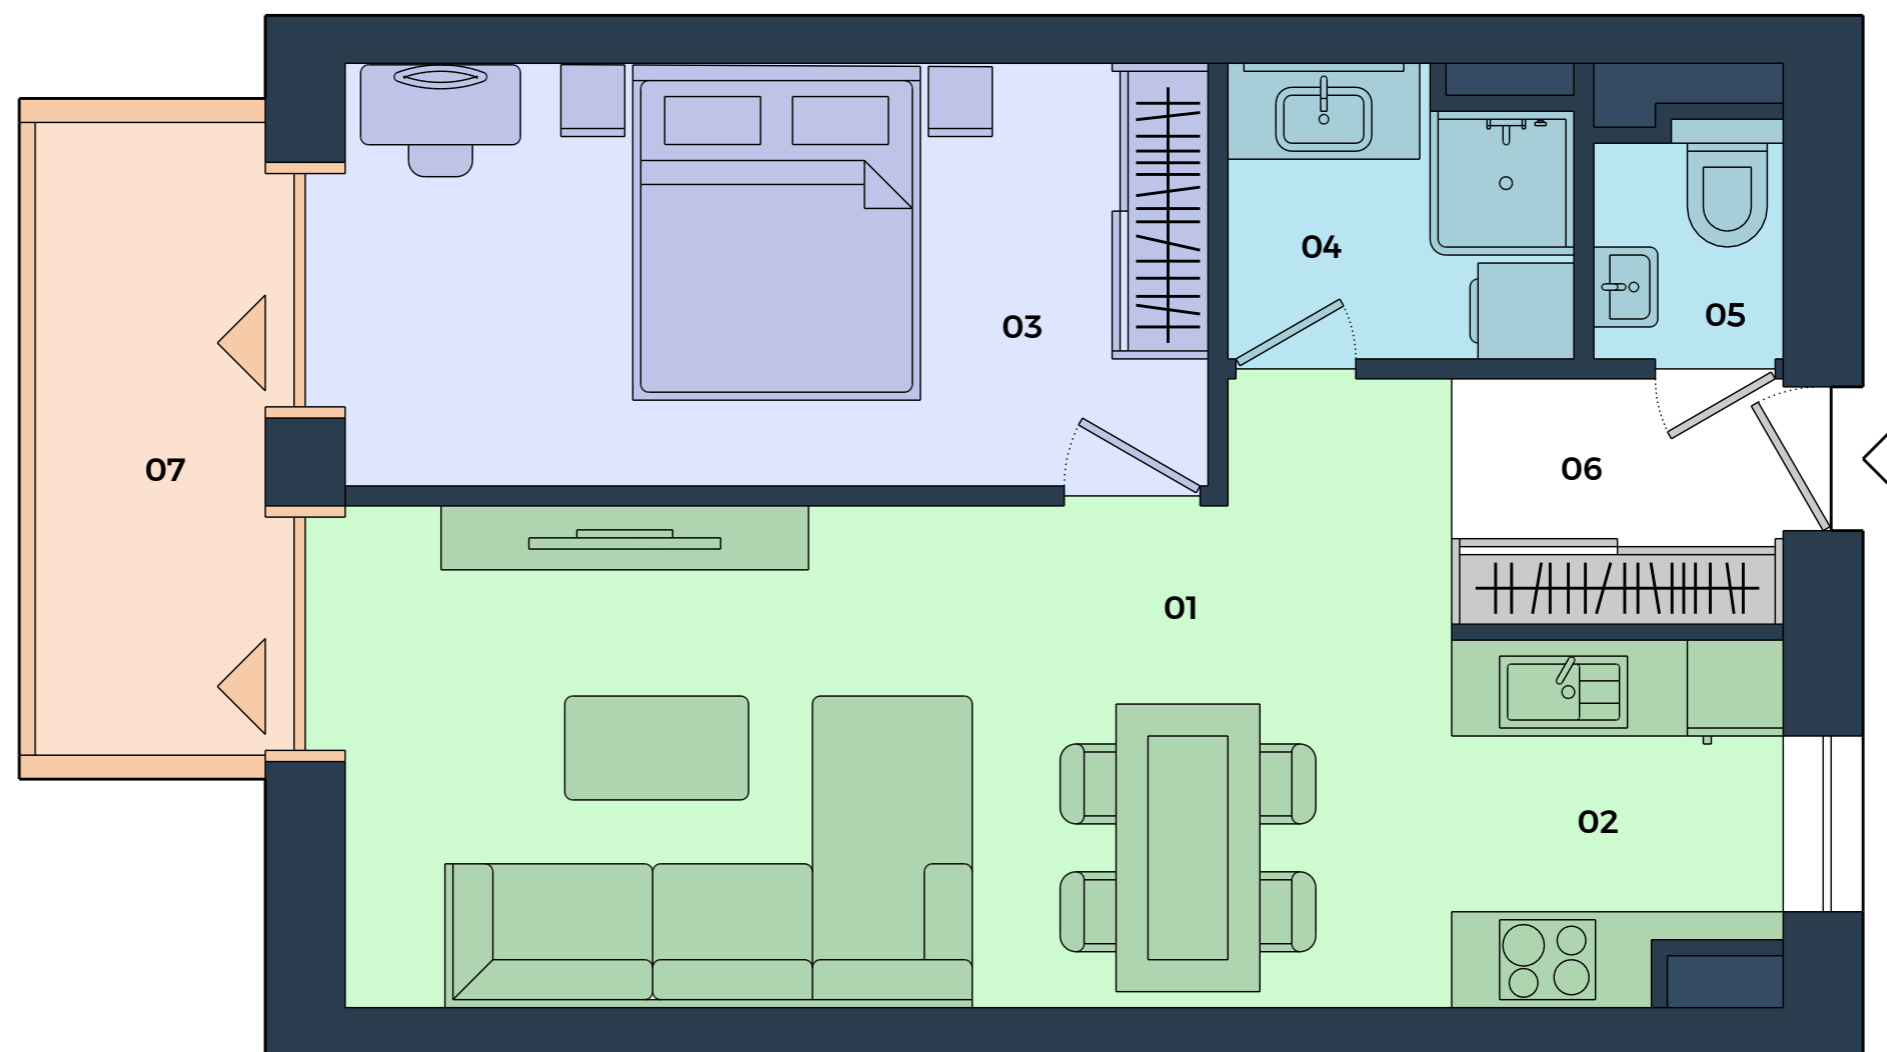

FIUMEI RESIDENCE


602 2 SZOBÁS LAKÁS

01 Nappali	21,3 m ²
02 Konyha	6,3 m ²
03 Hálószoba	14,83m ²
04 Fürdőszoba	3,3 m ²
05 WC	1,8 m ²
06 Előtér	2,9 m ²
Belső Tér	50,7 m²
07 Erkély	6,7 m ²
Külső Tér	6,7 m²
Teljes terület	57,4 m²



A ÉPÜLET


6. EMELET

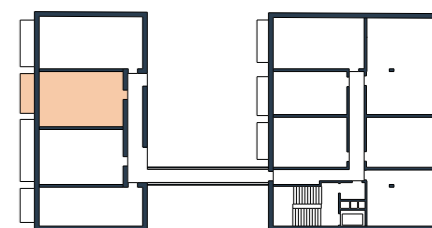

VÁSÁRLÁSI LEHETŐSÉG



TÁROLÁS

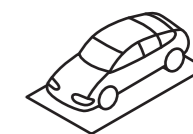

PARKOLÁS
GARÁZS



Az alaprajz tájékoztató jellegű. A látványtervben szereplő bútorok és berendezések csak illusztrációk, azok nem képezik a kínálati ár részét. A megállapított méretek a megvalósítás során a fejlesztő eltérhet. Az ingatlan teljes alapterülete tartalmazza a belső terek valamint a terasz/ loggia/erkély alapterületét.

+36 20 285 1506

info@fiumeiresidence.hu
www.fiumeiresidence.hu