



FIUMEI RESIDENCE

701 4 SZOBÁS LAKÁS

01 Nappali	30,5 m ²
02 Konyha	6,3 m ²
03 Hálószoza	12,9 m ²
04 Szoba	9,7 m ²
05 Szoba	10,6 m ²
06 Fürdőszoba	5,1 m ²
07 WC	2,1 m ²
08 WC	2,2 m ²
09 Előtér	4,0 m ²
10 Közlekedő	5,5 m ²
11 Tetőkert	1,5 m ²
Belső Tér	90,5 m²
12 Erkély	17,0 m ²
13 Tetőkert	26,3 m ²
Külső Tér	43,3 m²
Teljes terület	133,8 m²


+36 20 285 1506

info@fiumeiresidence.hu
www.fiumeiresidence.hu




A ÉPÜLET

7. EMELET

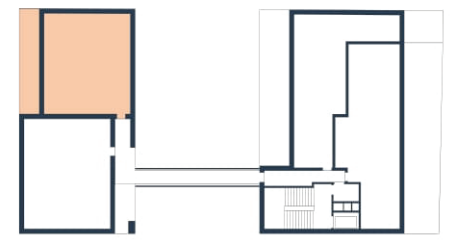

VÁSÁRLÁSI LEHETŐSÉG

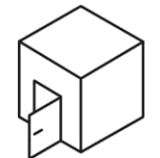

TÁROLÁS



PARKOLÁS
GARÁZS

Az alaprajz tájékoztató jellegű. A látványtervben szereplő bútorok és berendezések csak illusztrációk, azok nem képezik a kínálati ár részét. A megállapított méretektől a megvalósítás során a fejlesztő eltérhet. Az ingatlan teljes alapterülete tartalmazza a belső terek valamint a terasz/ loggia/erkély alapterületét.




FIUMEI RESIDENCE

801 TETŐKERT

Fedett terület	8,4 m ²
Külső Tér	26,3 m ²
Kizárólagos használatú kerti terület	28,9 m ²
Teljes terület	63,6 m²


+36 20 285 1506

info@fiumeiresidence.hu
www.fiumeiresidence.hu

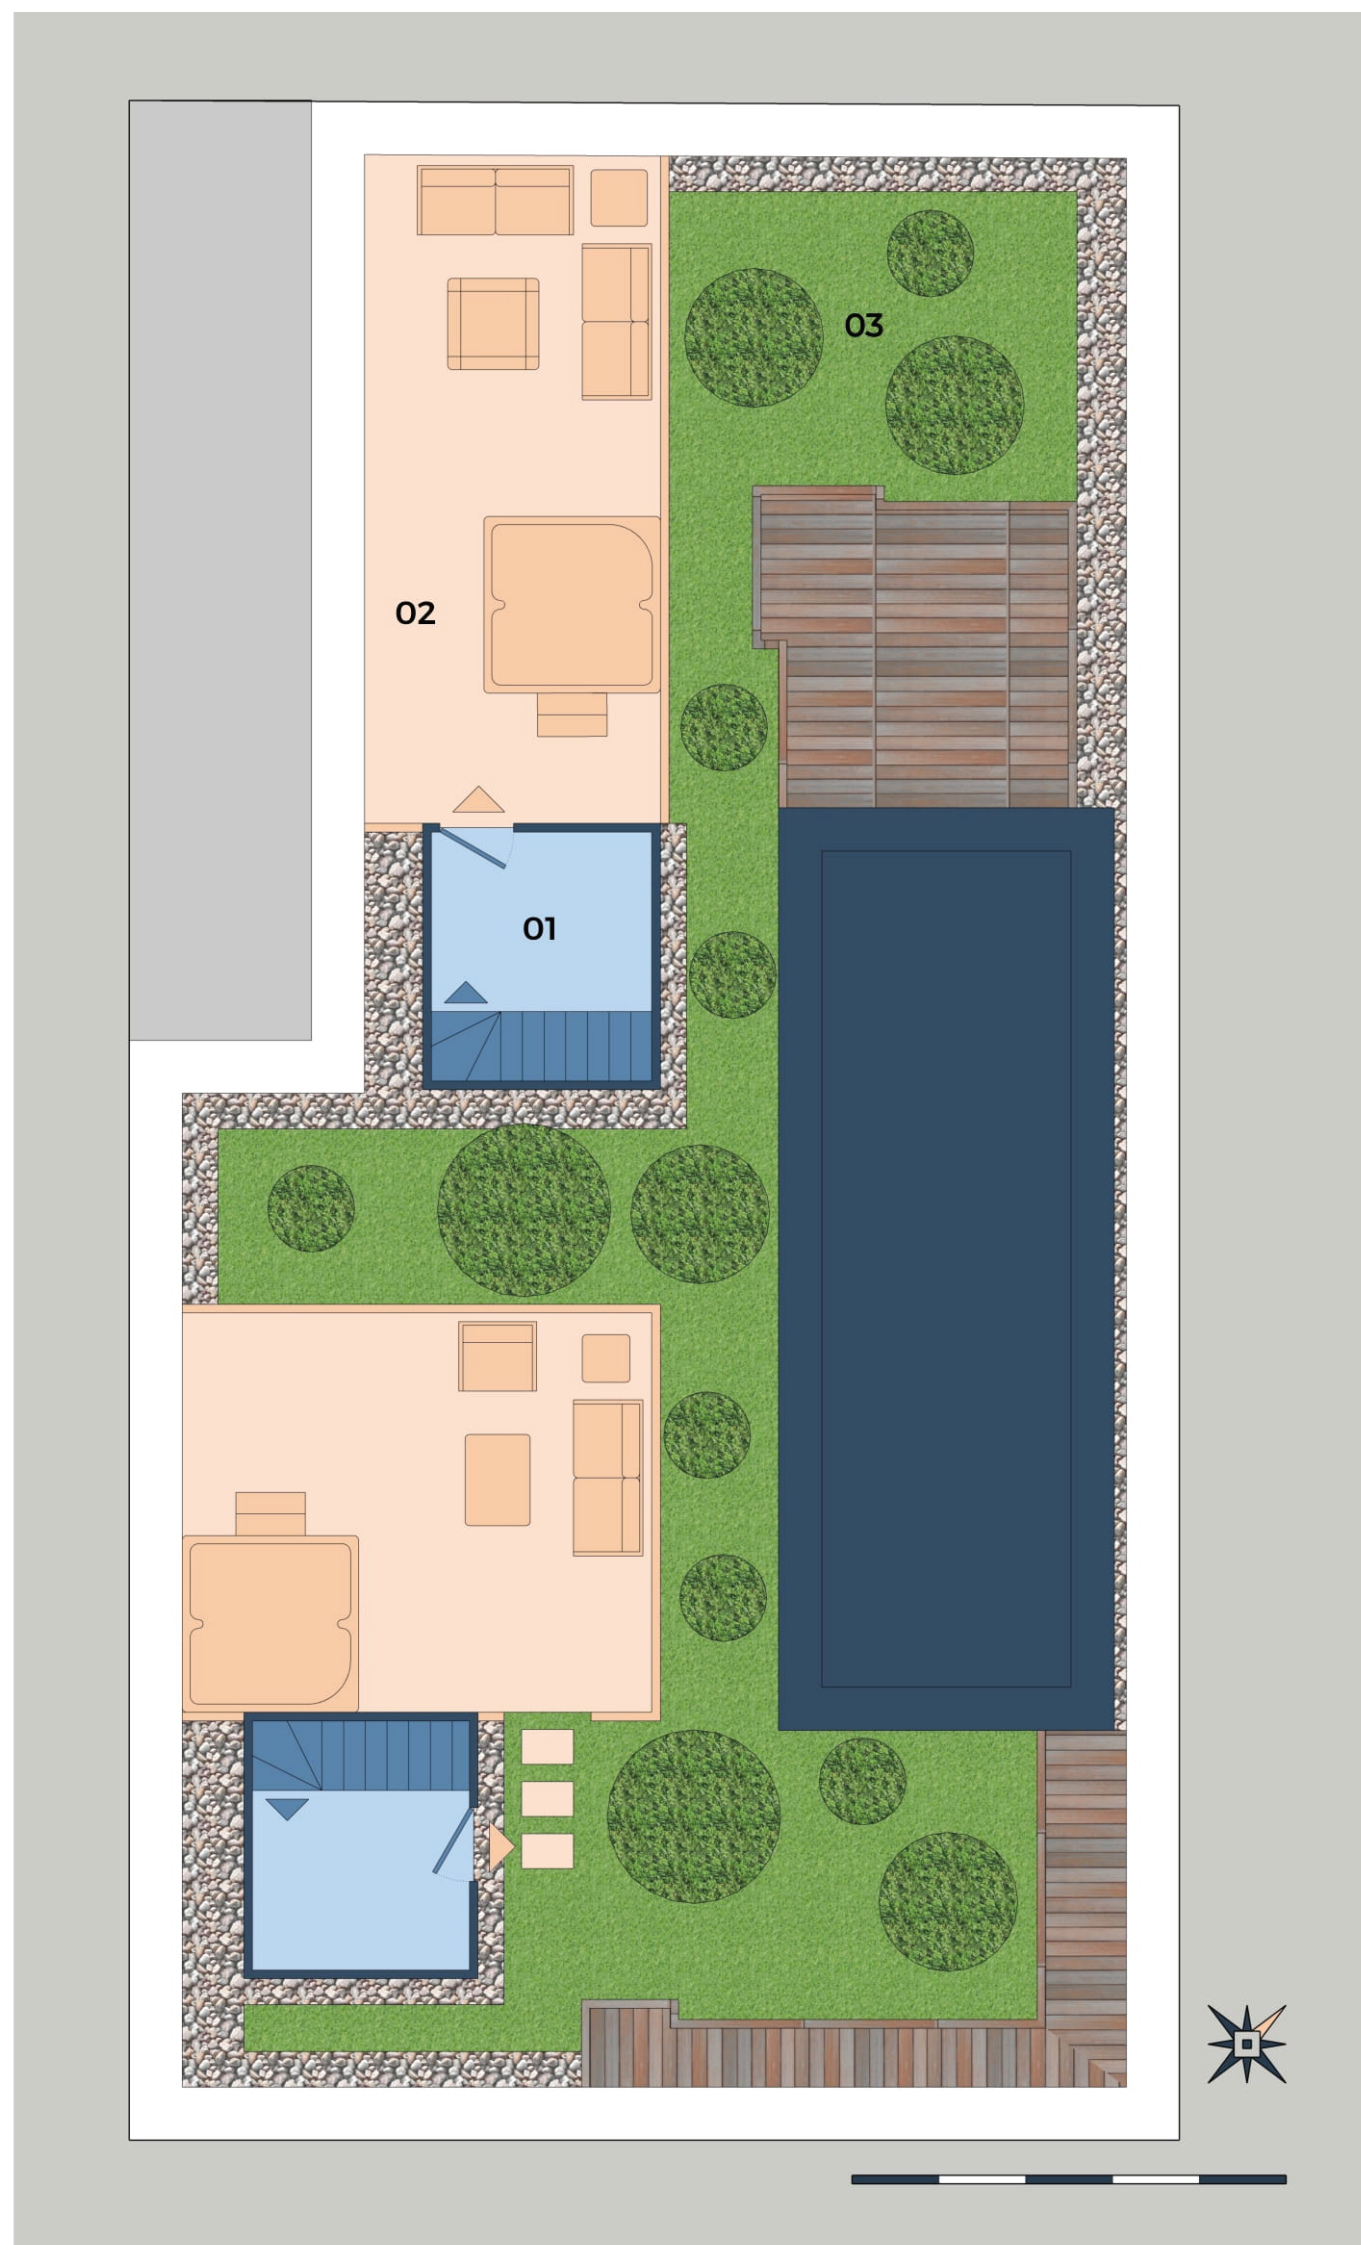

A ÉPÜLET

8. EMELET

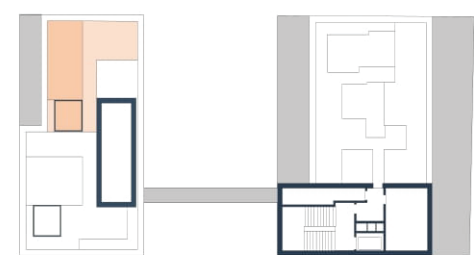

VÁSÁRLÁSI LEHETŐSÉG



TÁROLÁS



PARKOLÁS
GARÁZS

Az alaprajz tájékoztató jellegű. A látványtervben szereplő bútorok és berendezések csak illusztrációk, azok nem képezik a kínálati ár részét. A megállapított méretektől a megvalósítás során a fejlesztő eltérhet. Az ingatlan teljes alapterülete tartalmazza a belső terek valamint a terasz/ loggia/erkély alapterületét.