



FIUMEI RESIDENCE

702 4 SZOBÁS LAKÁS

01 Nappali	28,5 m ²
02 Konyha	8,8 m ²
03 Hálószoza	16,7 m ²
04 Szoba	9,3 m ²
05 Szoba	9,4 m ²
06 Fürdőszoba	7,0 m ²
07 WC	2,2 m ²
08 Fürdőszoba	4,0 m ²
09 Előtér	5,7 m ²
10 Közlekedő	7,6 m ²
11 Tetőkert	1,5 m ²

Belső Tér 100,8 m²

12 Erkély	9,5 m ²
13 Tetőkert	34,3 m ²

Külső Tér 43,8 m²

Teljes terület 144,6 m²


+36 20 285 1506

info@fiumeiresidence.hu
www.fiumeiresidence.hu



A ÉPÜLET

7. EMELET

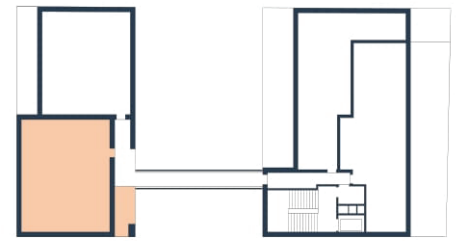

VÁSÁRLÁSI LEHETŐSÉG



TÁROLÁS



PARKOLÁS
GARÁZS

Az alaprajz tájékoztató jellegű. A látványtervben szereplő bútorok és berendezések csak illusztrációk, azok nem képezik a kínálati ár részét. A megállapított méretektől a megvalósítás során a fejlesztő eltérhet. Az ingatlan teljes alapterülete tartalmazza a belső terek valamint a terasz/ loggia/erkély alapterületét.



FIUMEI RESIDENCE

802 TETŐKERT

Fedett terület 8,4 m²


Külső Tér 34,3 m²

Kizárólagos
használatú
kerti terület 52,2 m²

Teljes terület 94,9 m²

+36 20 285 1506

info@fiumeiresidence.hu
www.fiumeiresidence.hu

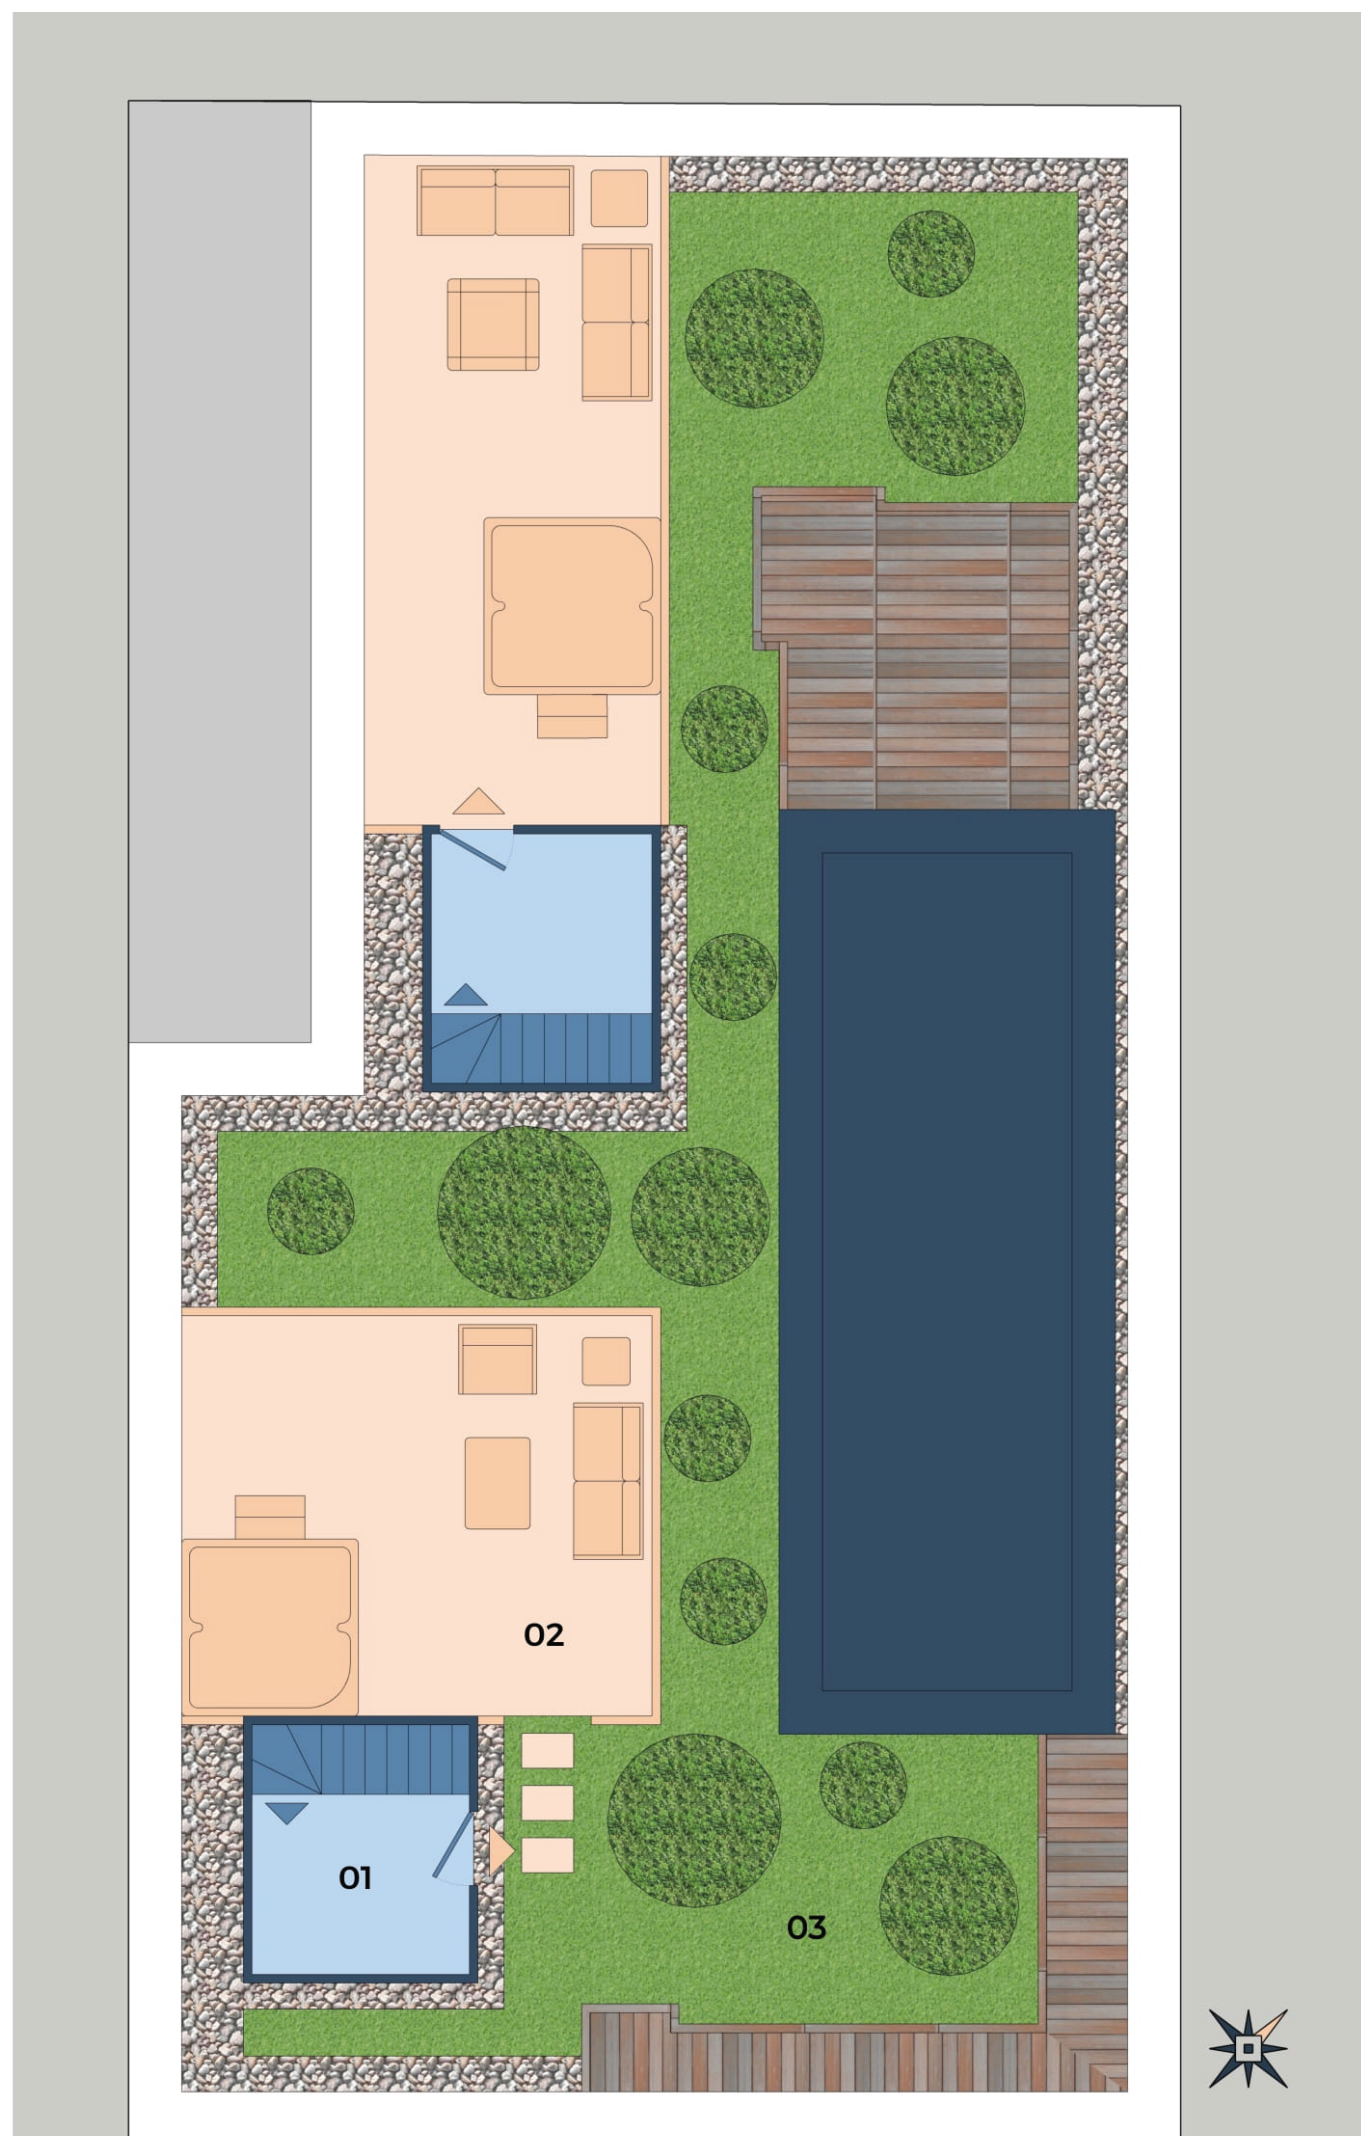

A ÉPÜLET

8. EMELET



VÁSÁRLÁSI LEHETŐSÉG



TÁROLÁS



PARKOLÁS
GARÁZS

Az alaprajz tájékoztató jellegű. A látványtervben szereplő bútorok és berendezések csak illusztrációk, azok nem képezik a kínálati ár részét. A megállapított méretektől a megvalósítás során a fejlesztő eltérhet. Az ingatlan teljes alapterülete tartalmazza a belső terek valamint a terasz/ loggia/erkély alapterületét.

