



FIUMEI

RESIDENCE

703 4 SZOBÁS LAKÁS

01 Nappali	25,7 m ²
02 Konyha	16,1 m ²
03 Hálószoza	14,0 m ²
04 Szoba	9,5 m ²
05 Szoba	9,6 m ²
06 Fürdőszoba	4,1 m ²
07 WC	1,5 m ²
08 WC	2,6 m ²
09 Közlekedő	7,0 m ²

Belső Tér 90,1 m²


10 Erkély 1	41,4 m ²
11 Erkély 2	13,2 m ²

Külső Tér 54,6 m²

Teljes terület 144,7 m²

+36 20 285 1506

info@fiumeiresidence.hu
www.fiumeiresidence.hu

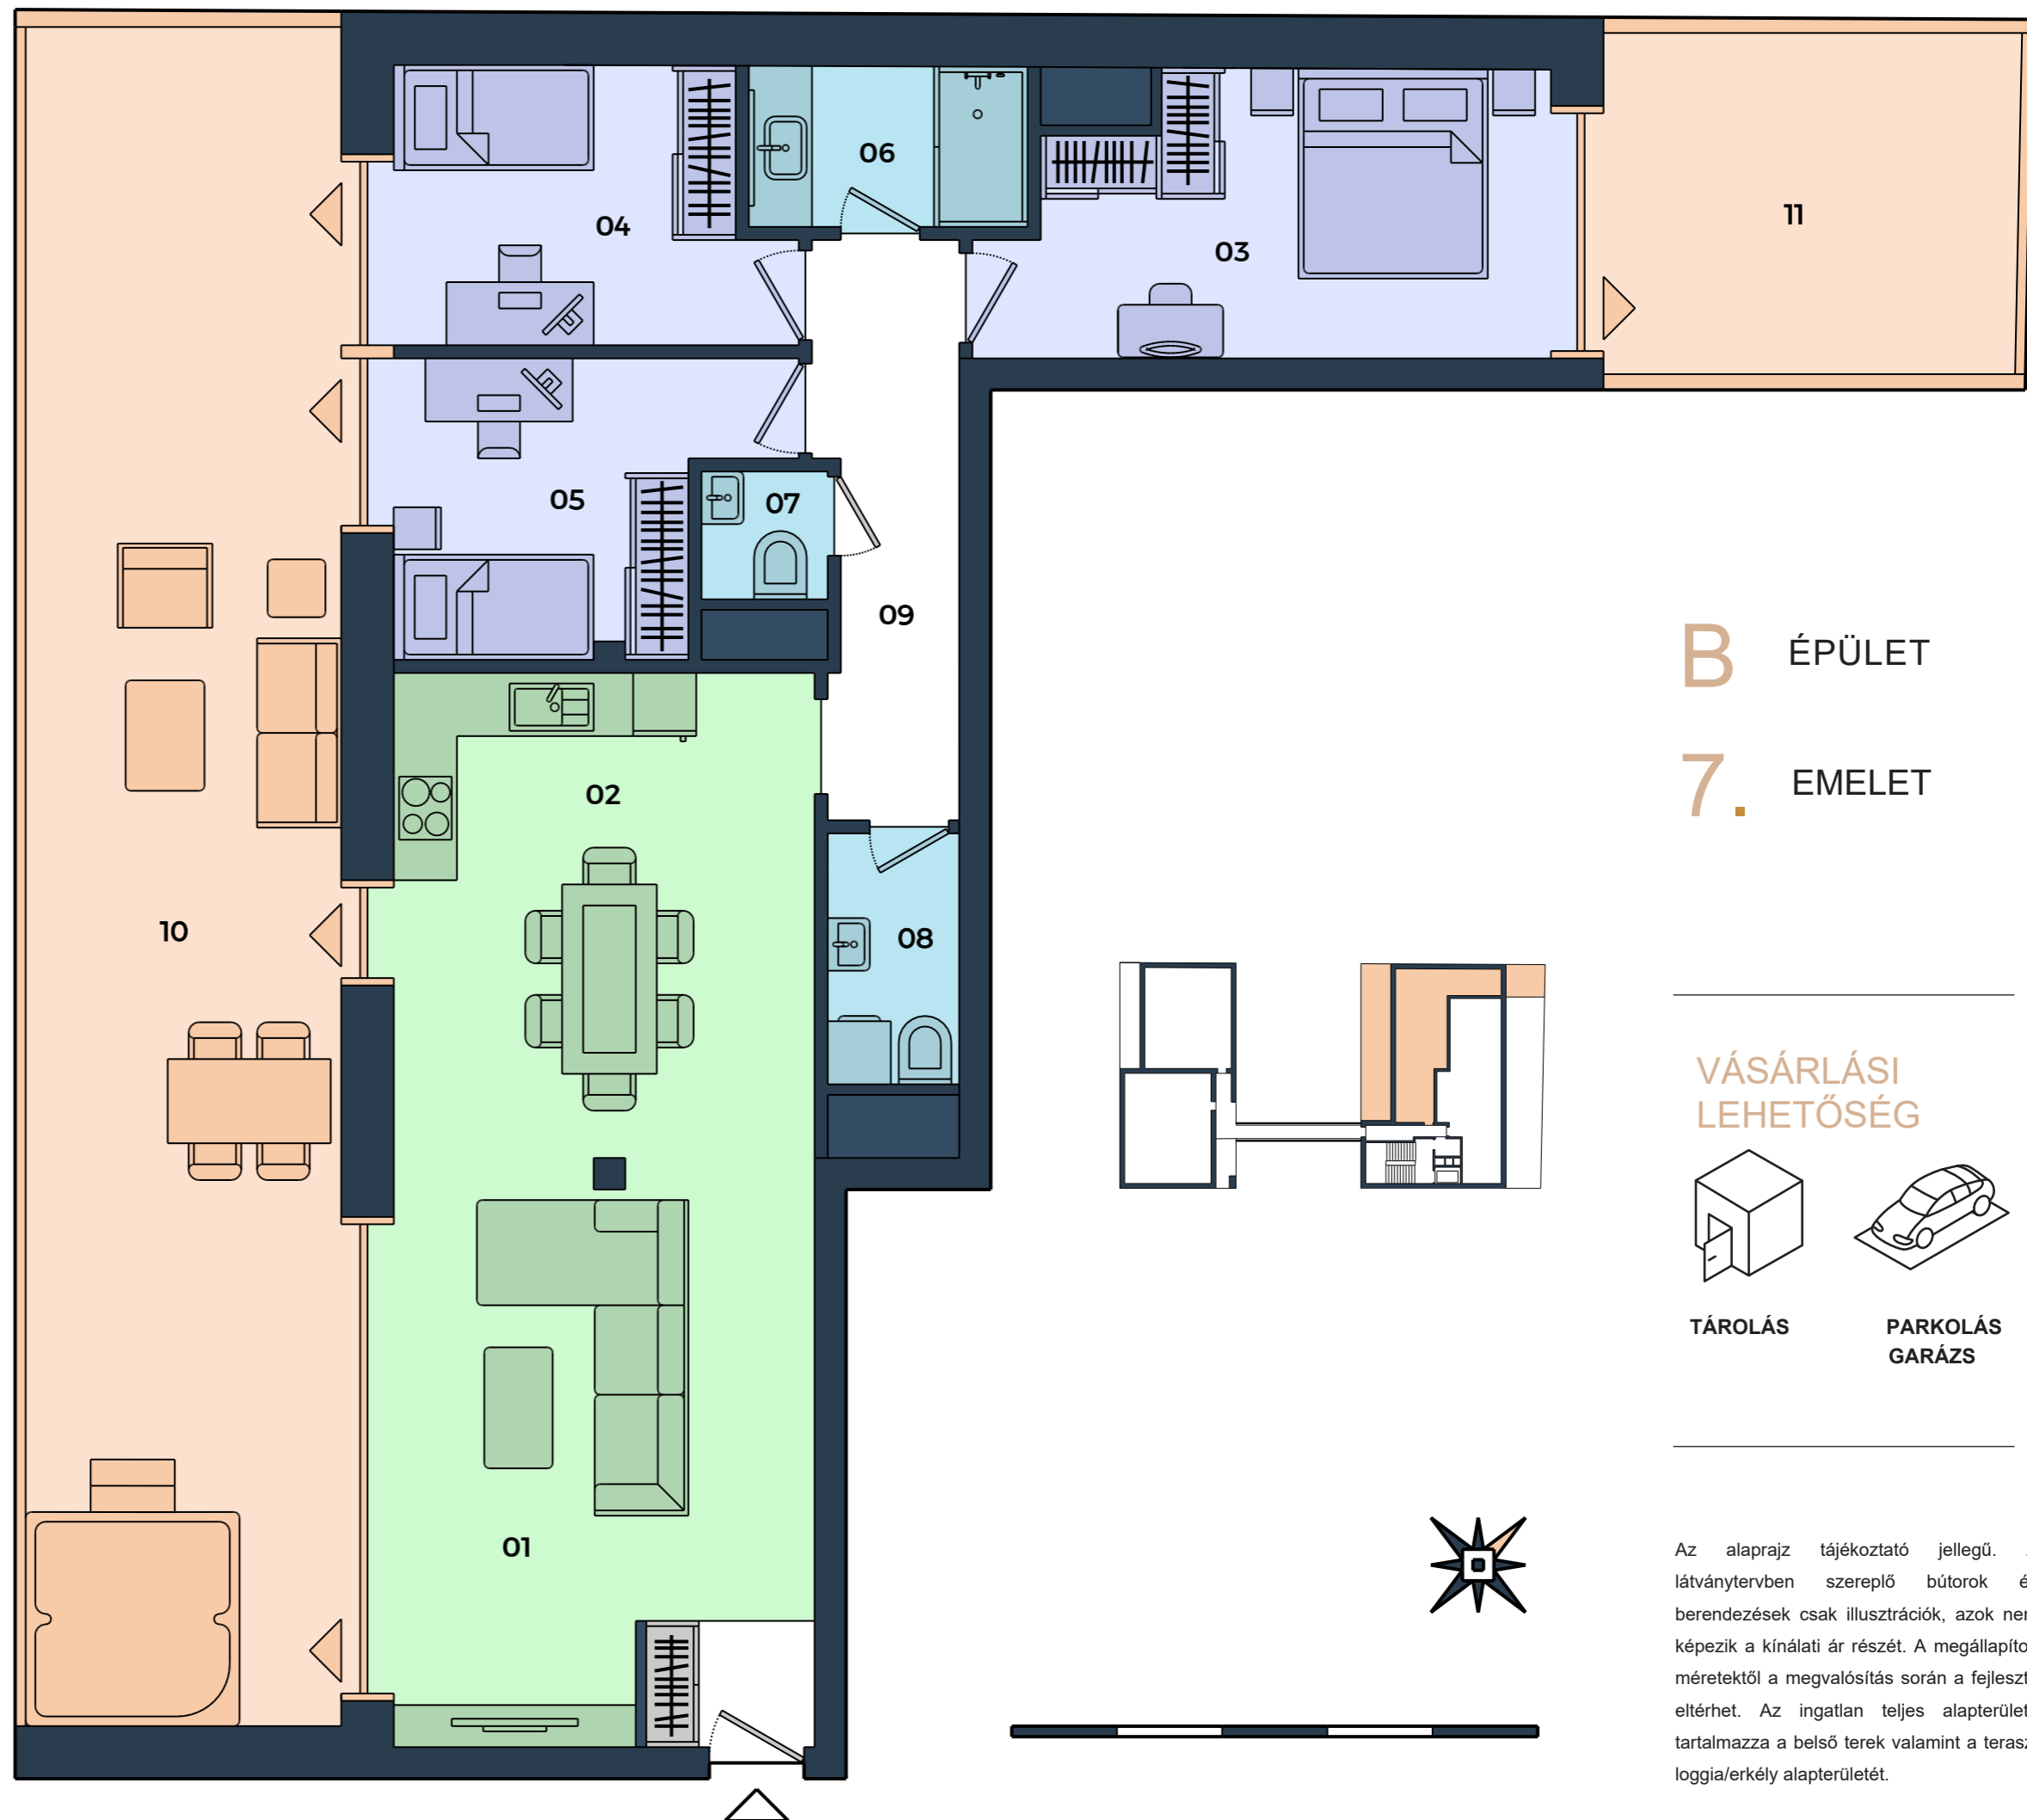


B ÉPÜLET

7. EMELET

VÁSÁRLÁSI
LEHETŐSÉG



TÁROLÁS

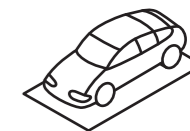

PARKOLÁS
GARÁZS

Az alaprajz tájékoztató jellegű. A látványtervben szereplő bútorok és berendezések csak illusztrációk, azok nem képezik a kínálati ár részét. A megállapított méretektől a megvalósítás során a fejlesztő eltérhet. Az ingatlan teljes alapterülete tartalmazza a belső terek valamint a terasz/ loggia/erkély alapterületét.