



FIUMEI RESIDENCE

704 4 SZOBÁS LAKÁS

01 Nappali	28,7 m ²
02 Konyha	16,5 m ²
03 Hálószo	13,5 m ²
04 Szoba	10,7 m ²
05 Szoba	10,1 m ²
06 Fürdőszoba	5,9 m ²
07 WC	2,5 m ²
08 Előtér	1,6 m ²
09 Közlekedő	7,3 m ²
Belső Tér	96,68 m²
10 Erkély	61,3 m ²
Külső Tér	61,3 m²
Teljes terület	157,9 m²


+36 20 285 1506

info@fiumeiresidence.hu
www.fiumeiresidence.hu



B ÉPÜLET

7. EMELET

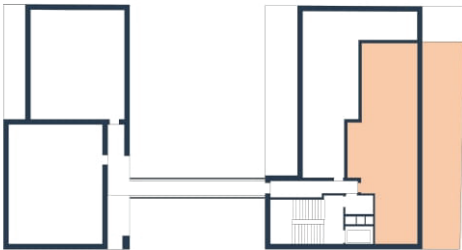

VÁSÁRLÁSI LEHETŐSÉG



TÁROLÁS



PARKOLÁS
GARÁZS

Az alaprajz tájékoztató jellegű. A látványtervben szereplő bútorok és berendezések csak illusztrációk, azok nem képezik a kínálati ár részét. A megállapított méretektől a megvalósítás során a fejlesztő eltérhet. Az ingatlan teljes alapterülete tartalmazza a belső terek valamint a terasz/ loggia/erkély alapterületét.




FIUMEI RESIDENCE

804 TETŐKERT

Külső Tér	51,0 m ²
Kizárólagos használatú kerti terület	45,1 m ²
Teljes terület	96,1 m²

+36 20 285 1506

info@fiumeiresidence.hu
www.fiumeiresidence.hu

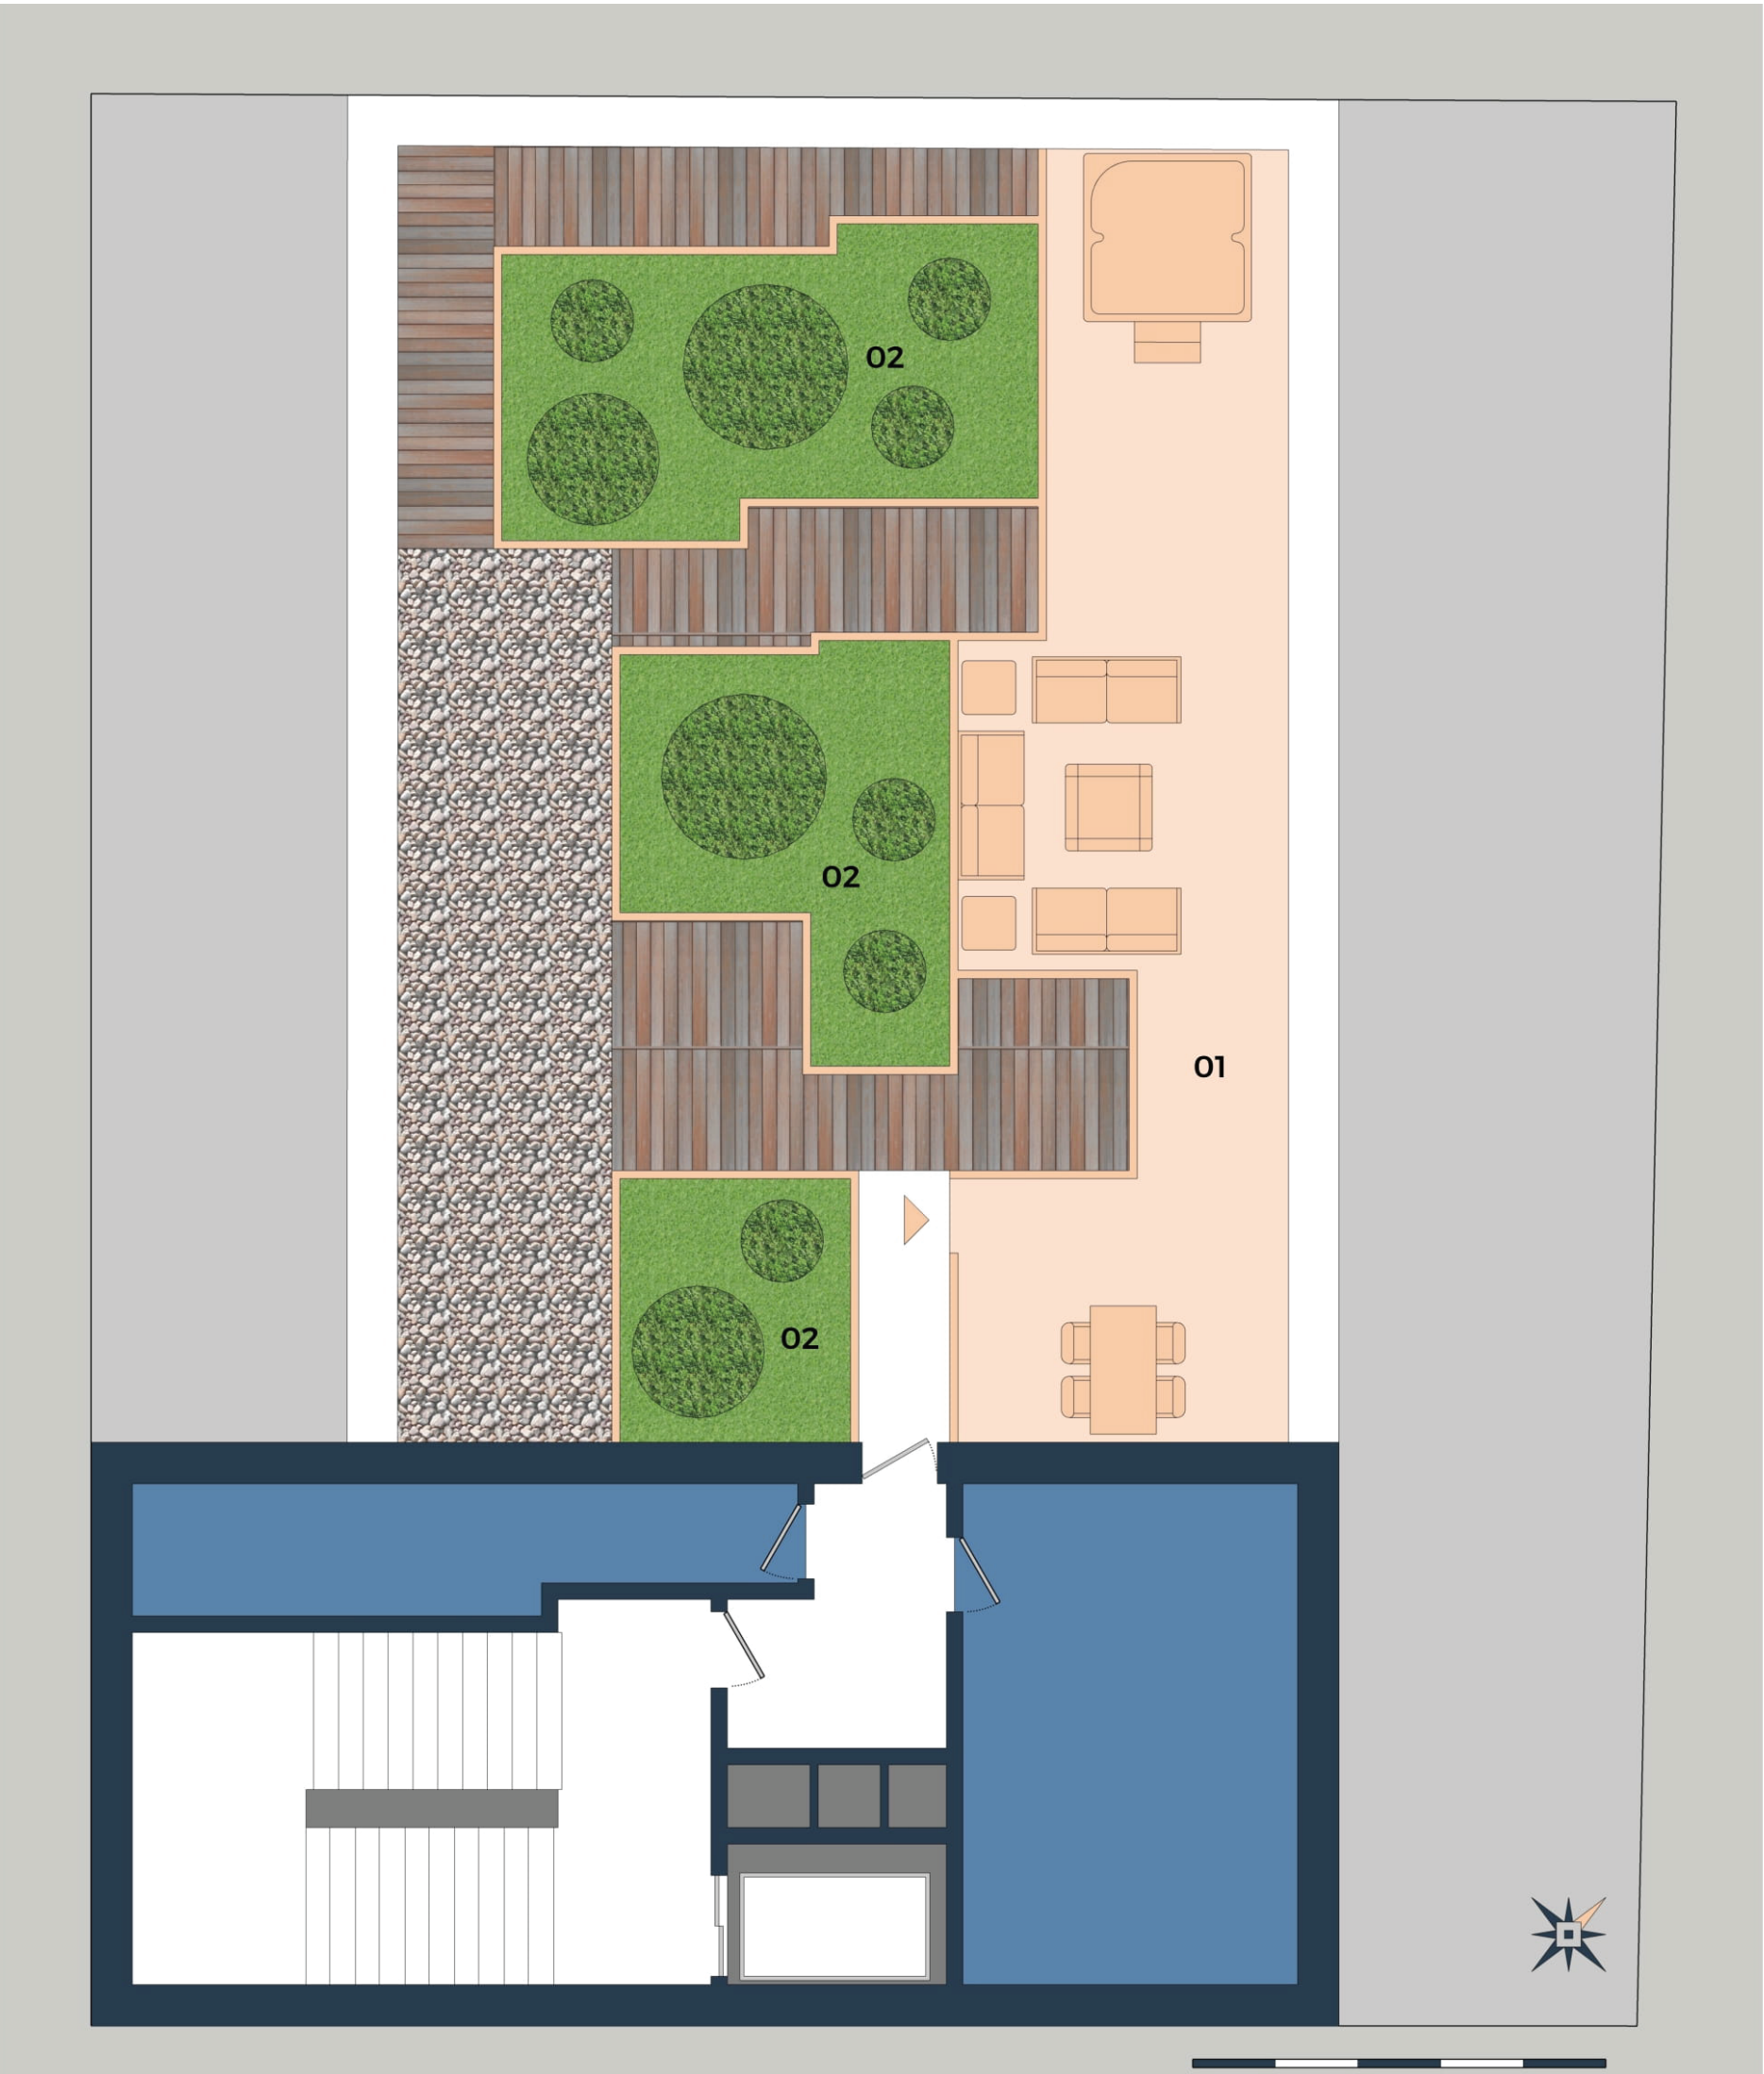

A ÉPÜLET

8. EMELET



VÁSÁRLÁSI LEHETŐSÉG



TÁROLÁS



PARKOLÁS
GARÁZS

Az alaprajz tájékoztató jellegű. A látványtervben szereplő bútorok és berendezések csak illusztrációk, azok nem képezik a kínálati ár részét. A megállapított méretektől a megvalósítás során a fejlesztő eltérhet. Az ingatlan teljes alapterülete tartalmazza a belső terek valamint a terasz/ loggia/erkély alapterületét.